

LEGENDE

- Bestand
- Neubau
- Abbruch
- Baustelleneinrichtung
- Baumschutz
- Baustraße
- Schottertragschicht
- Miete
- Baugrube
- Baum/Strauch roden
- Grundstücksgrenze

OK FFB EG = ±0,00 = 160,91m ü. NHN

Index				

ACH	LPG	00	501	0
GEWERK	DARSTELLUNGSART	EBENE	PLANNUMMER	INDEX

BAUHERR

KOMMUNALE
IMMOBILIEN JENA

GEBÄUDE · FLÄCHEN · SPORT · IT-SERVICE
Paradiesstraße 6
07743 Jena
Telefon: 03641 49 70 00
Telefax: 03641 49 70 05

PROJEKT-NR./OBJEKT-NR.: 211401-02 B DATUM: 31.07.2018

OBJEKT:
Kita "Jenzigblick"
Karl-Günther-Straße 24, 07749 Jena

BAUMASSNAHME:
Gesamtsanierung Kita "Jenzigblick"

PLAN:
ACH_LGP_-_501
Baustelleneinrichtung


PHASE: 5 Ausführungsplanung

MAßSTAB:
1:100

420 / 850

AUFGESTELLT ENTWURFSVERFASSER: thoma architekten Telefon: 036628 430 90 Telefax: 036628 430 95 Email: sek@thoma-architekten.de	
FACHPLANER: plandrei Landschaftsarchitekten GmbH Telefon: 0361 60119-70 Telefax: 0361 60119-77 info@plan-drei.de	
FACHPLANER: Ingenieurbüro Pippardt Jena Telefon: 03641 615389 Telefax: 03641 673158 IB_Pippardt@online.de	
FACHPLANER: Air-consult, Jena Telefon: 03641 3541 50 HLS / MSR Telefax: 03641 3541 79 info@air-consult.de	
FACHPLANER: ieb - Ingenieurbüro für Haustechnik Telefon: 036203 9407-0 Telefax: 036203 9407-9 kontakt@iebhaustechnik.de	
PROJEKTLITER KJ: Frau Bensch	

BAUFACHL. GENEHMIGT	
PROJEKTLITER KJ Frau Bensch	
ABTEILUNGSLEITER KJ Herr Peißker	
BEREICHSLITER KJ Frau Haufe	
WERKLEITER KJ Hr. Kiewe	

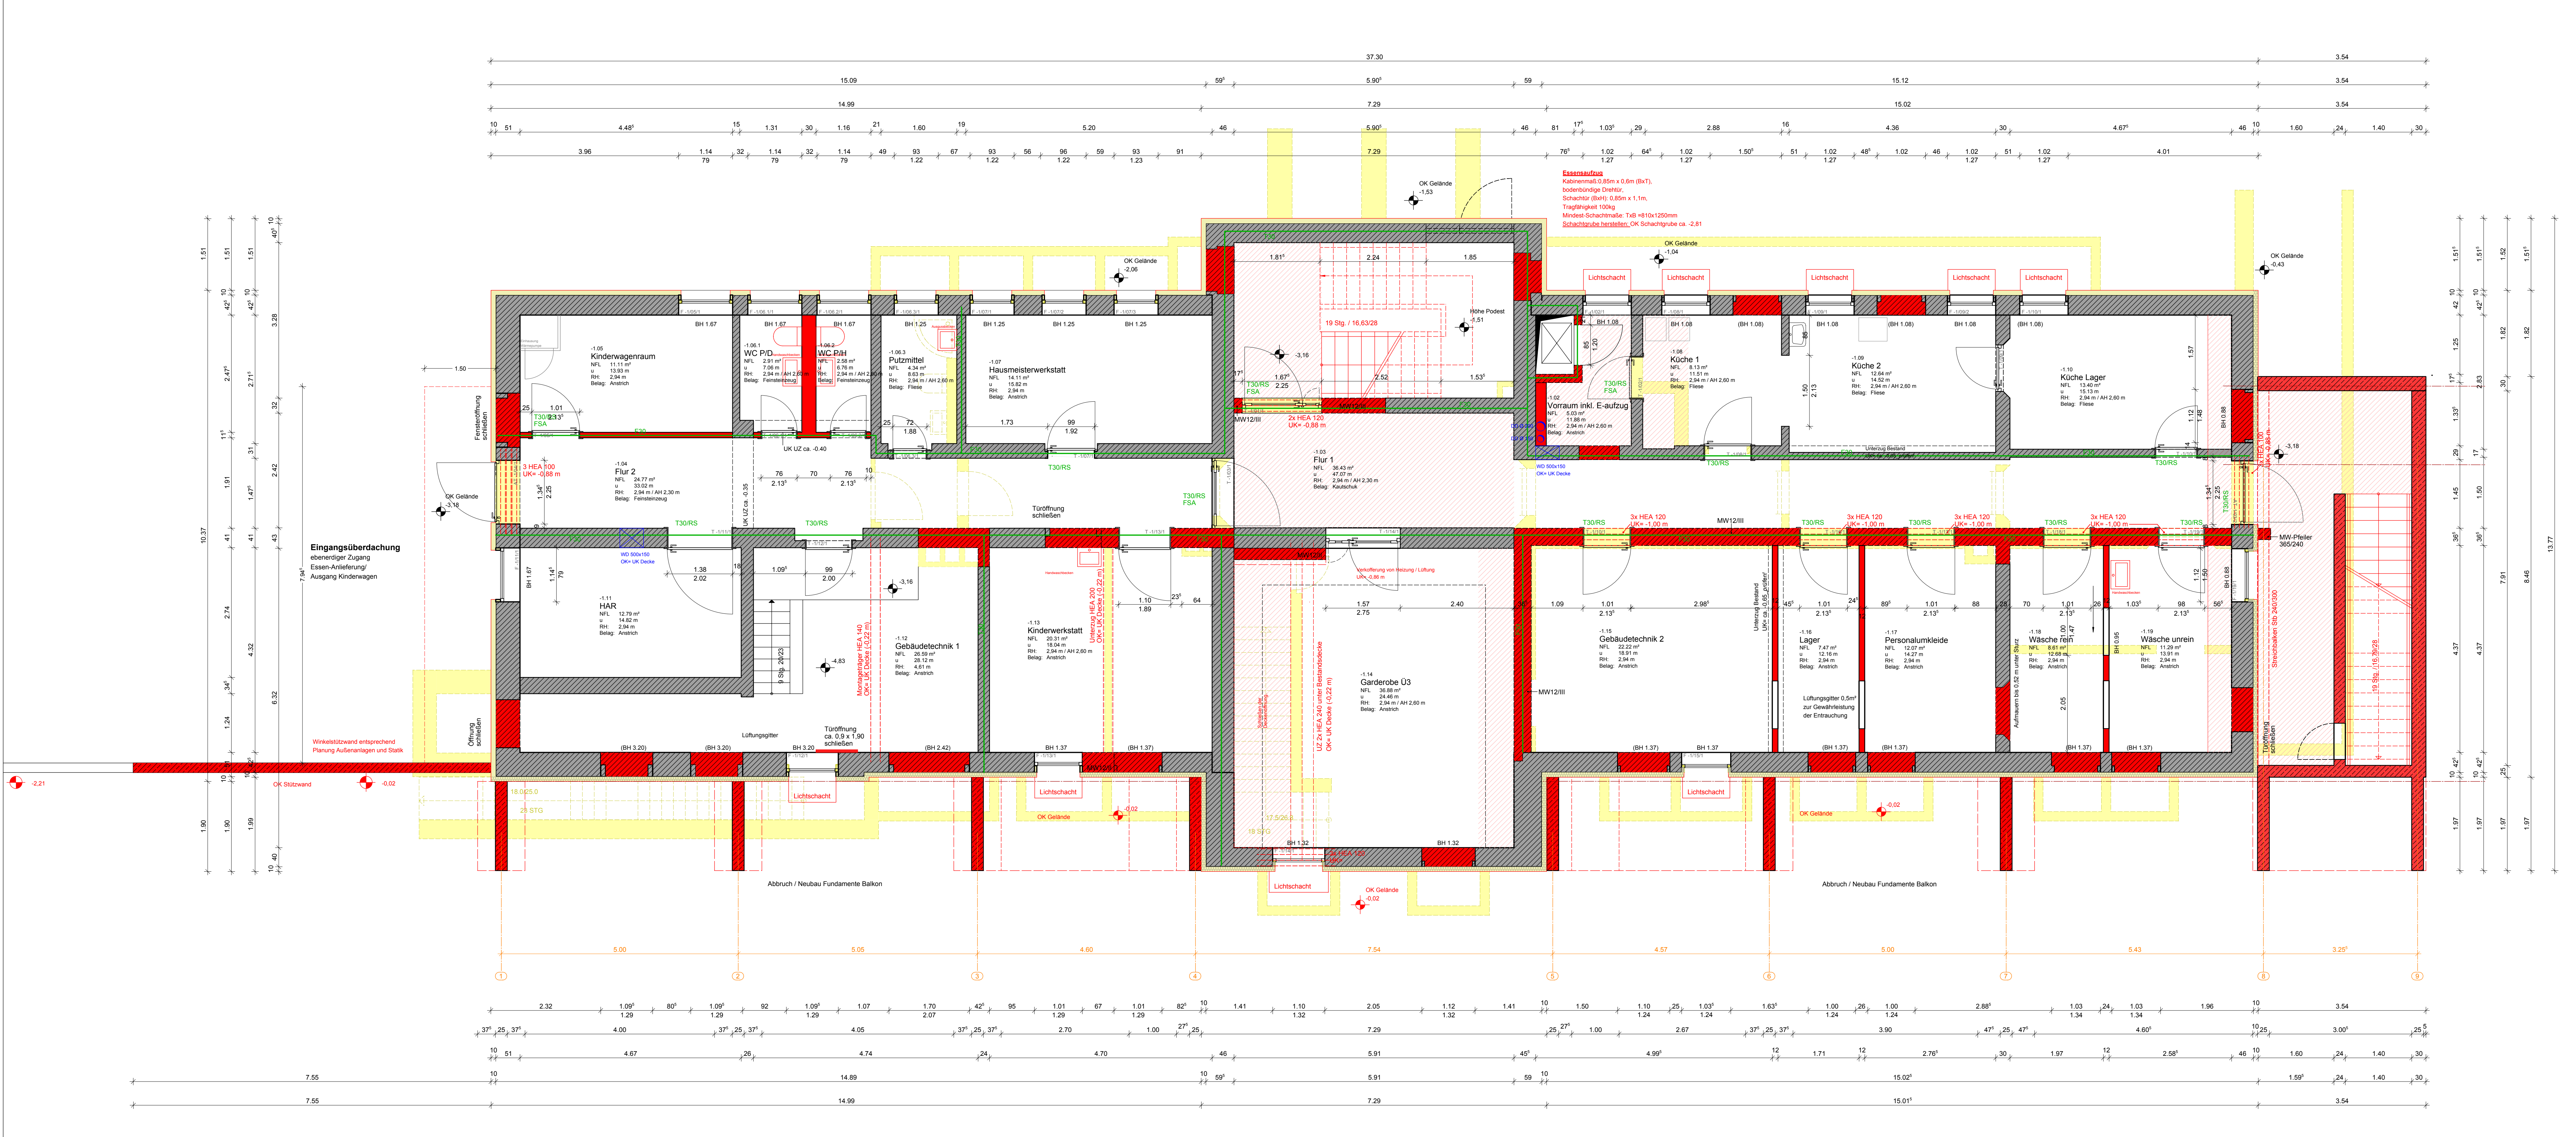

LEGENDE

- Bestand
- Neubau
- Abbruch
- neues Deckenfeld, ggf. Abbruch altes Deckenfeld
- Dämmung nicht brennbar
- Perimeterdämmung nicht brennbar

Bauteil mit Brandschutzanforderung
T30/RS rauchdichte, feuerhemmende und selbstschließende Tür
FSA Feststellanlage
RH Raumhöhe
AH Lichte Raumhöhe (Abhangdecke)
BH Brüstungshöhe

OK FFB EG = ±0,00 = 160,91m ü. NHN

Index	Art der Änderung	Datum
Nr.		

ACH	GRU	-1	510	0
GEWERK	DARSTELLUNGSART	EBENE	PLANNUMMER	INDEX

BAUHERR

KOMMUNALE IMMOBILIEN JENA
GESÄUDE + FLÄCHEN - SERVICE
Pappelallee 6
07743 Jena
Telefon: 03641 49 70 00
Telefax: 03641 49 70 05

PROJEKT-NR./OBJEKT-NR.: 211401-02 B
OBJEKT: Kita "Jenzigblick"
Karl-Gunther-Straße 24, 07749 Jena
BAUHAUSNAHME: Gesamtplanung Kita "Jenzigblick"
PLAN: ACH, GRU, 1.510
Grundriss UG
PHASE: 5 Ausführungsplanung
MAßSTAB: 1:50
500 / 1250

AUFGESTELLT ENTWURFSGRUPPE:
thoma architekten
Mark 11
07937 Zeuzenrota Triebes
FACHPLANER:
plandrei Landschaftsarchitekten GmbH
Hochheimer Straße 58, 99094 Erfurt
FACHPLANER:
Ingenieurbüro Pippardt Jena
Lützenburger Str. 07743 Jena
FACHPLANER:
Air-consult, Jena
HLS / MSR
Schneckenstraße 7, 07749 Jena
FACHPLANER:
ieb - Ingenieurbüro für Haustechnik
Bismarck-Klasse 59, 02 9008 Erfurt - Vöhlbach
PROJEKTLEITER KU: Frau Bensch

BAUFACHL. GENEHMIGT	
PROJEKTLEITER KU	Frau Bensch
ABTEILUNGSLEITER KU	Herr Peilßker
BEREICHSLEITER KU	Frau Haufe
WERKLEITER KU	Hr. Kiewe

LEGENDE

- Bestand
- Neubau
- Abbruch
- neues Deckenfeld, ggf. Abbruch altes Deckenfeld
- Dämmung nicht brennbar
- Perimeterdämmung nicht brennbar

- Bauteil mit Brandschutzanforderung
- T30/RS

rauchdichte, feuerhemmende und selbstschließende Tür
- FSA

Feststellanlage
- RH

Raumhöhe
- AH


Lichte Raumhöhe (Abhangdecke)
- BH

Brüstungshöhe
- Abhangdecke
- H-K-D

Heiz-Kühl-Decke
- IR

freier Installationsraum
- FL

Fliesen

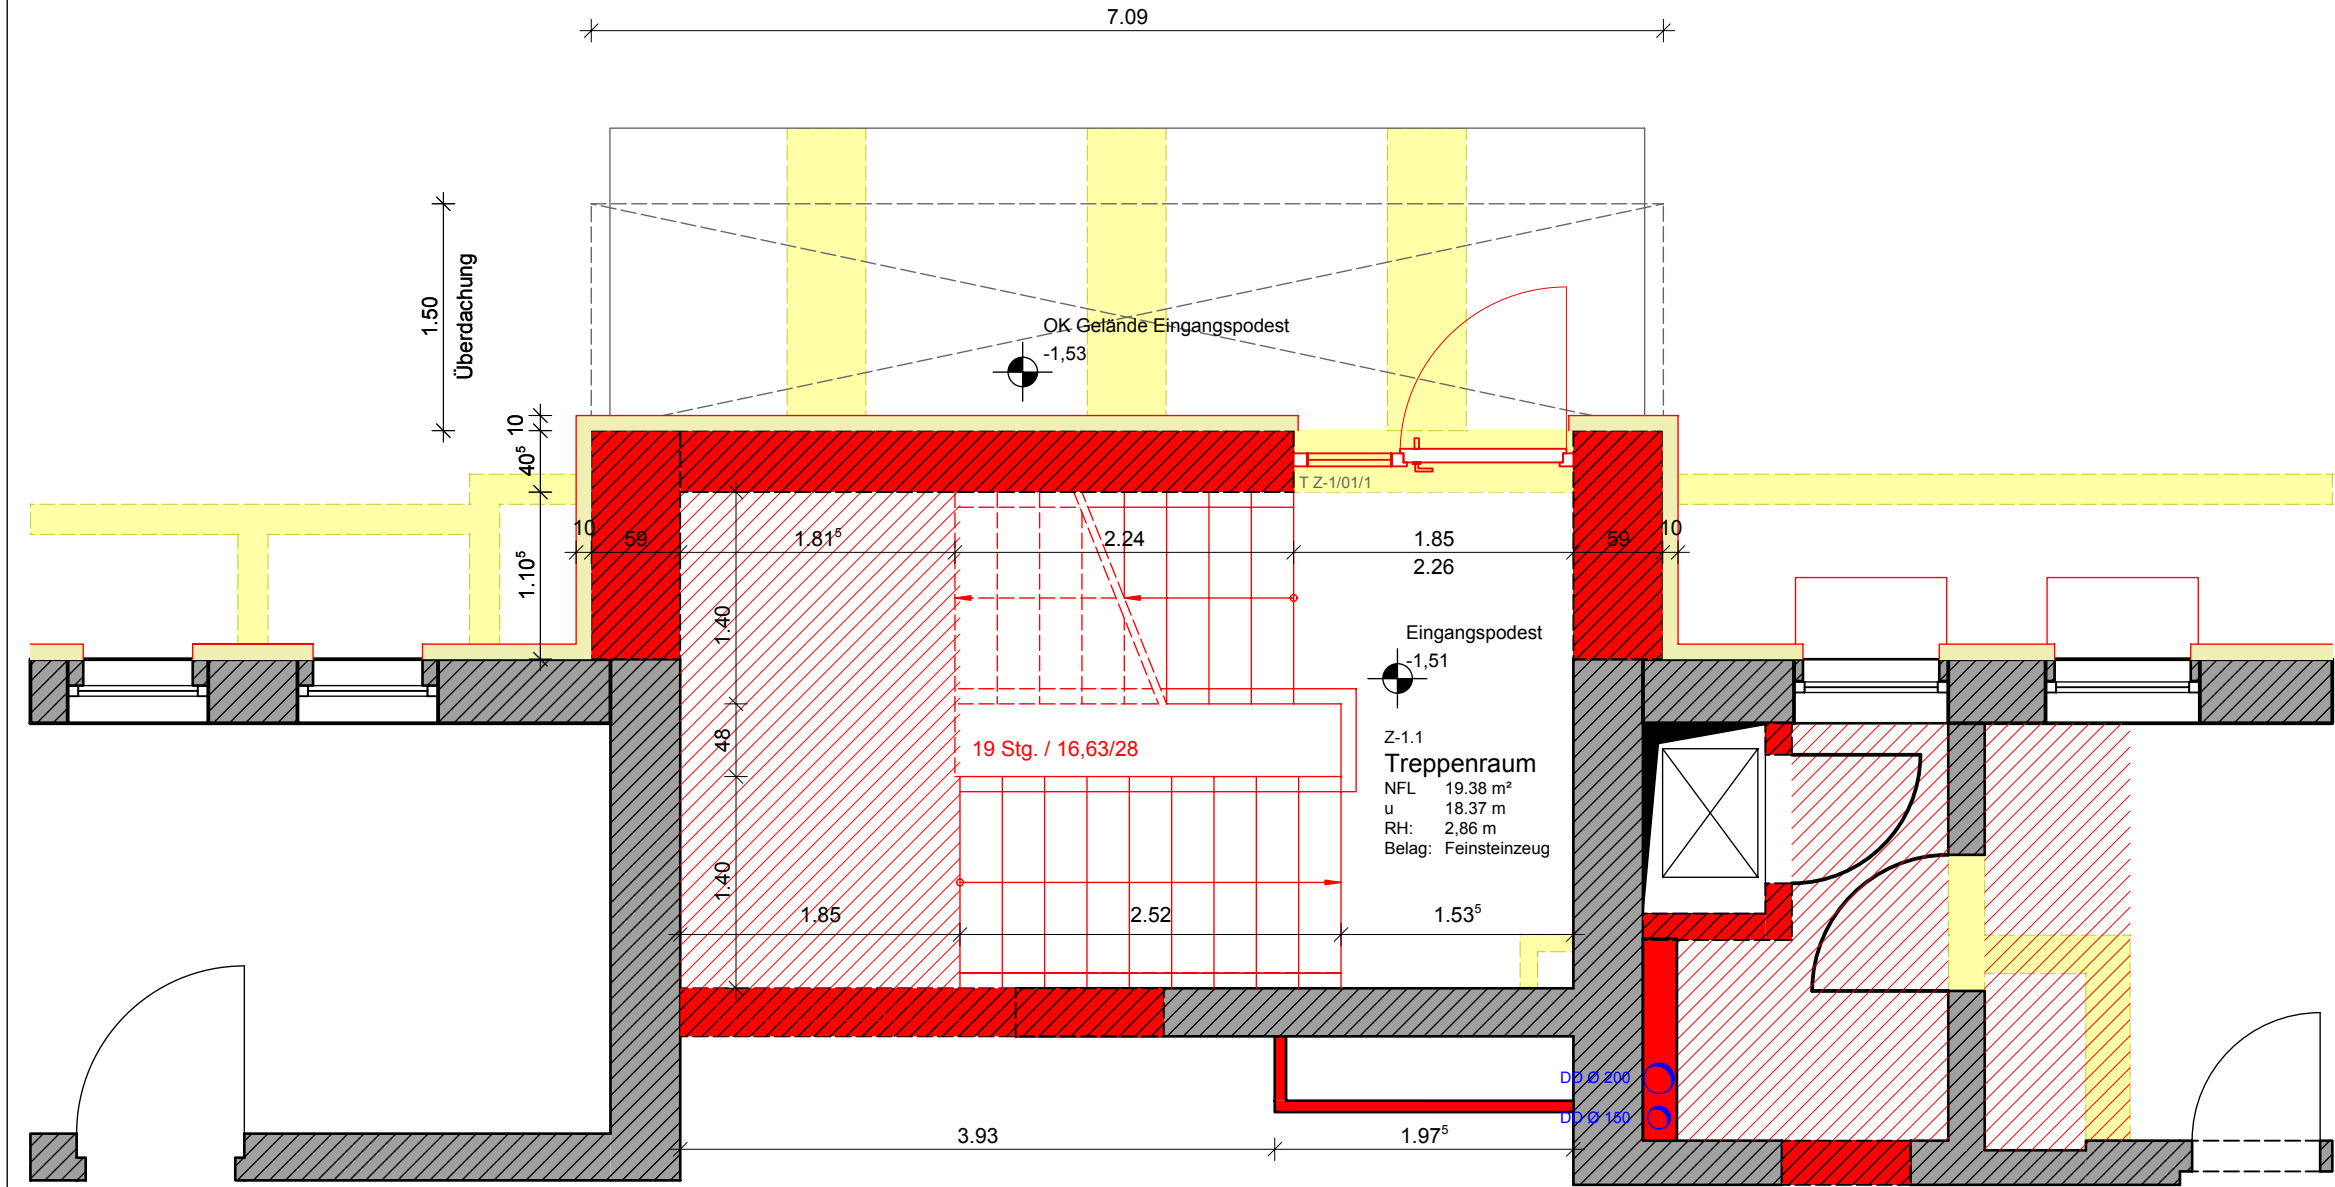

OK FFB EG = ±0,00 = 160,91m ü. NHN

Index				

ACH	GRU	Z-1	511	0
GEWERK	DARSTELLUNGSART	EBENE	PLANNUMMER	INDEX

BAUHERR

KOMMUNALE
IMMOBILIEN JENA
GEBÄUDE · FLÄCHEN · SPORT · IT-SERVICE
Paradiesstraße 6
07743 Jena

Telefon 03641 49 70 00
Telefax 03641 49 70 05

PROJEKT-NR./ OBJEKT-NR.:	211401-02 B	DATUM:	12.07.2018
--------------------------	-------------	--------	------------


OBJEKT:
Kita "Jenzigblick"
Karl-Günther-Straße 24, 07749 Jena

BAUMASSNAHME:
Gesamtsanierung Kita "Jenzigblick"

PLAN: ACH_GRU_Z-1_511 Grundriss ZWG	MAßSTAB: 1:50
PHASE: 5 Ausführungsplanung	297 / 480

AUFGESTELLT ENTWURFSVERFASSER: thoma architekten Markt 11 07937 Zeulenroda-Triebes Telefon: 036628 430 90 Telefax: 036628 430 95 Email: sek@thoma-architekten.de	
FACHPLANER: plandrei Landschaftsarchitekten GmbH Hochheimer Straße 58, 99094 Erfurt Telefon: 0361 60119-70 Telefax: 0361 60119-77 info@plan-drei.de	
FACHPLANER: Ingenieurbüro Pippardt Jena Tragwerksplanung Löbdergraben 28, 07743 Jena Telefon: 03641 615389 Telefax: 03641 673158 IB_Pippardt@t-online.de	
FACHPLANER: Air-consult, Jena HLS / MSR Schenkstraße 7, 07749 Jena Telefon: 03641 3541 50 Telefax: 03641 3541 79 info@air-consult.de	
FACHPLANER: ieb - Ingenieurbüro für Haustechnik Elektro Hermann-Kiese-Str. 02, 99098 Erfurt - Vieselbach PROJEKTLEITER KIJ: Frau Bensch Telefon: 036203 9407-0 Telefax: 036203 9407-9 kontakt@iebhustechnik.de	

BAUFACHL. GENEHMIGT	
PROJEKTLEITER KIJ Frau Bensch	
ABTEILUNGSLEITER KIJ Herr Peißker	
BEREICHSLSEITER KIJ Frau Haufe	
WERKLEITER KIJ Hr. Kliewe	

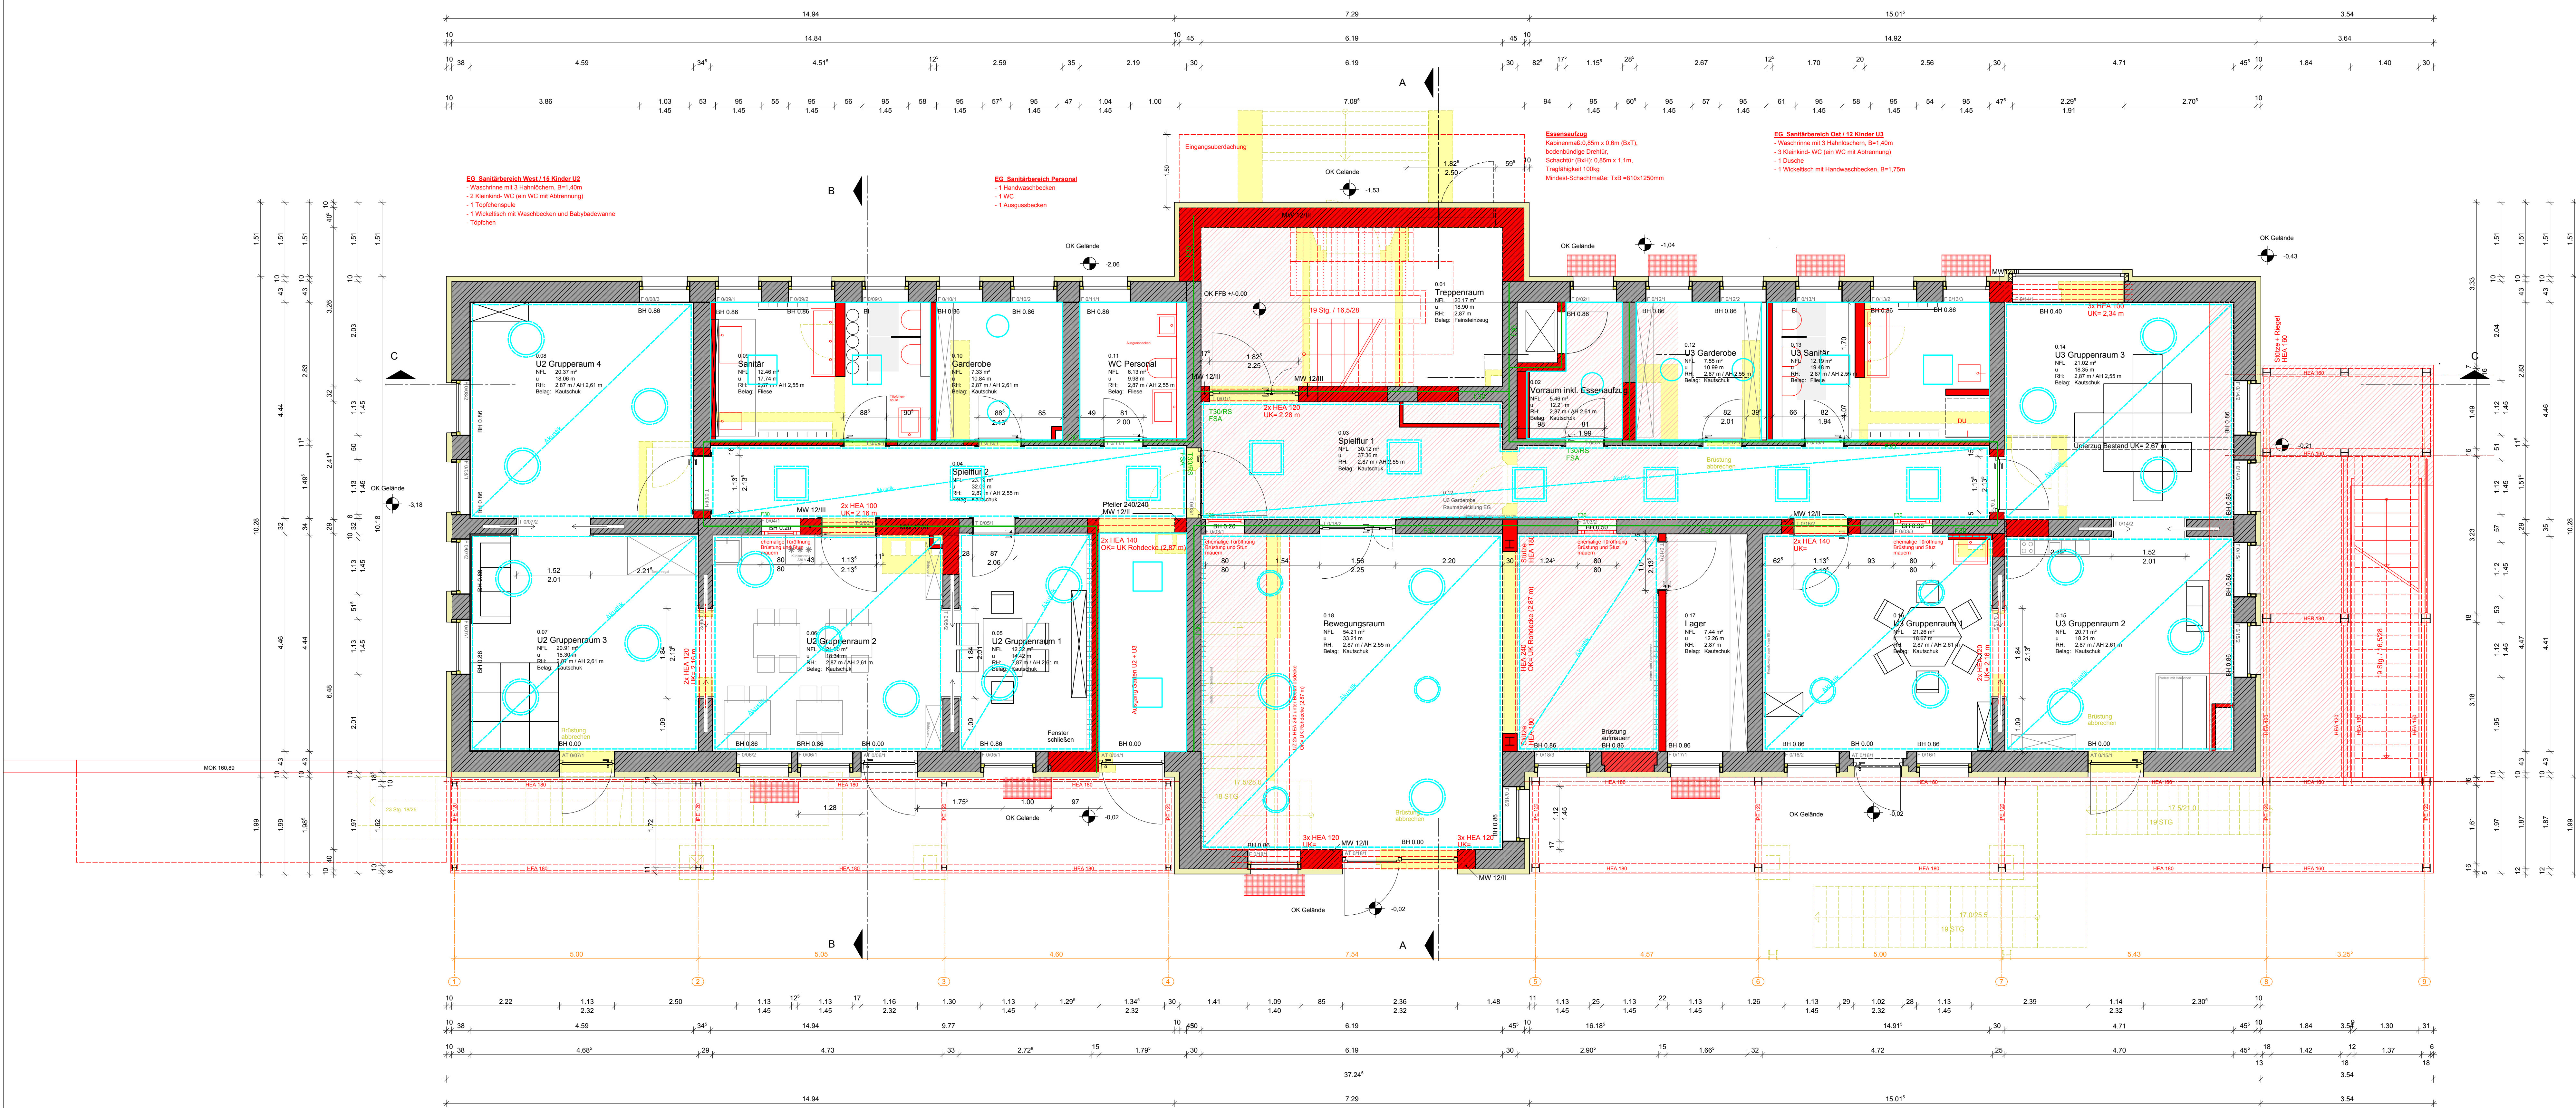


LEGENDE

- Bestand
- Neubau
- Abbruch
- neues Deckenfeld, ggf. Abbruch altes Deckenfeld
- Dämmung nicht brennbar
- Perimeterdämmung nicht brennbar
- Bauteil mit Brandschutzanforderung
- T30/RS rauchdichte, feuerhemmende und selbstschließende Tür
- FSA Feststellanlage
- RH Raumhöhe
- AH Lichte Raumhöhe (Abhangdecke)
- BH Brüstungshöhe
- Abhangdecke
- HK-D Heiz-Kühl-Decke
- IR freier Installationsraum
- FL Fliesen



OK FFB EG = ±0.00 = 160.91m ü. NHN

Index			
ACH	GRU	00	512
GEWERK	DARSTELLUNGSART	EBENE	PLANNUMMER
BAUHERR			
KOMMUNALE IMMOBILIEN JENA			
GEBAUDE + FLÄCHEN - SPURT - II-SERVICE			
Paradeplatz 2, 07743 Jena, Telefon: 03641 49 70 00, Telefax: 03641 49 70 05			
PROJEKT-NR. / OBJEKT-NR.: 211401-02 B			
OBJEKT: Kita "Jenzigblick"			
Karl-Günter-Straße 24, 07749 Jena			
BAUHAUSNAHME: Gesamtsanierung Kita "Jenzigblick"			
PLAN: ACH GRU_00_512			
Grundriss EG			
PHASE: 5 Ausführungsplanung			
MAßSTAB: 1:50			
500 / 1250			
AUFGESTELLTE ENTWURFSVERFASSER: thoma architekten			
Mark 11, 07937 Zuckersand Triebes			
FACHVERANTWORTET: plandrei Landschaftsarchitekten GmbH			
Hochheimer Straße 58, 99094 Erfurt			
FACHPLANER: Ingenieurbüro Pippardt Jena			
Tischbergstraße 18, 07743 Jena			
FACHPLANER: Air-consult, Jena			
HLS / MSR, Schwanenstraße 7, 07749 Jena			
FACHPLANER: leb - Ingenieurbüro für Haustechnik			
Bismarck-Klasse 59, 02, 99098 Erfurt - Vöhlbach			
PROJEKTLEITER-KU: Frau Bensch			
BAUFACHL. GENEHMIGT			
PROJEKTLEITER KU Frau Bensch			
ABTEILUNGSLEITER KU Herr Peilßker			
BERECHSLEITER KU Frau Haufe			
WERKLEITER KU Hr. Kiewe			

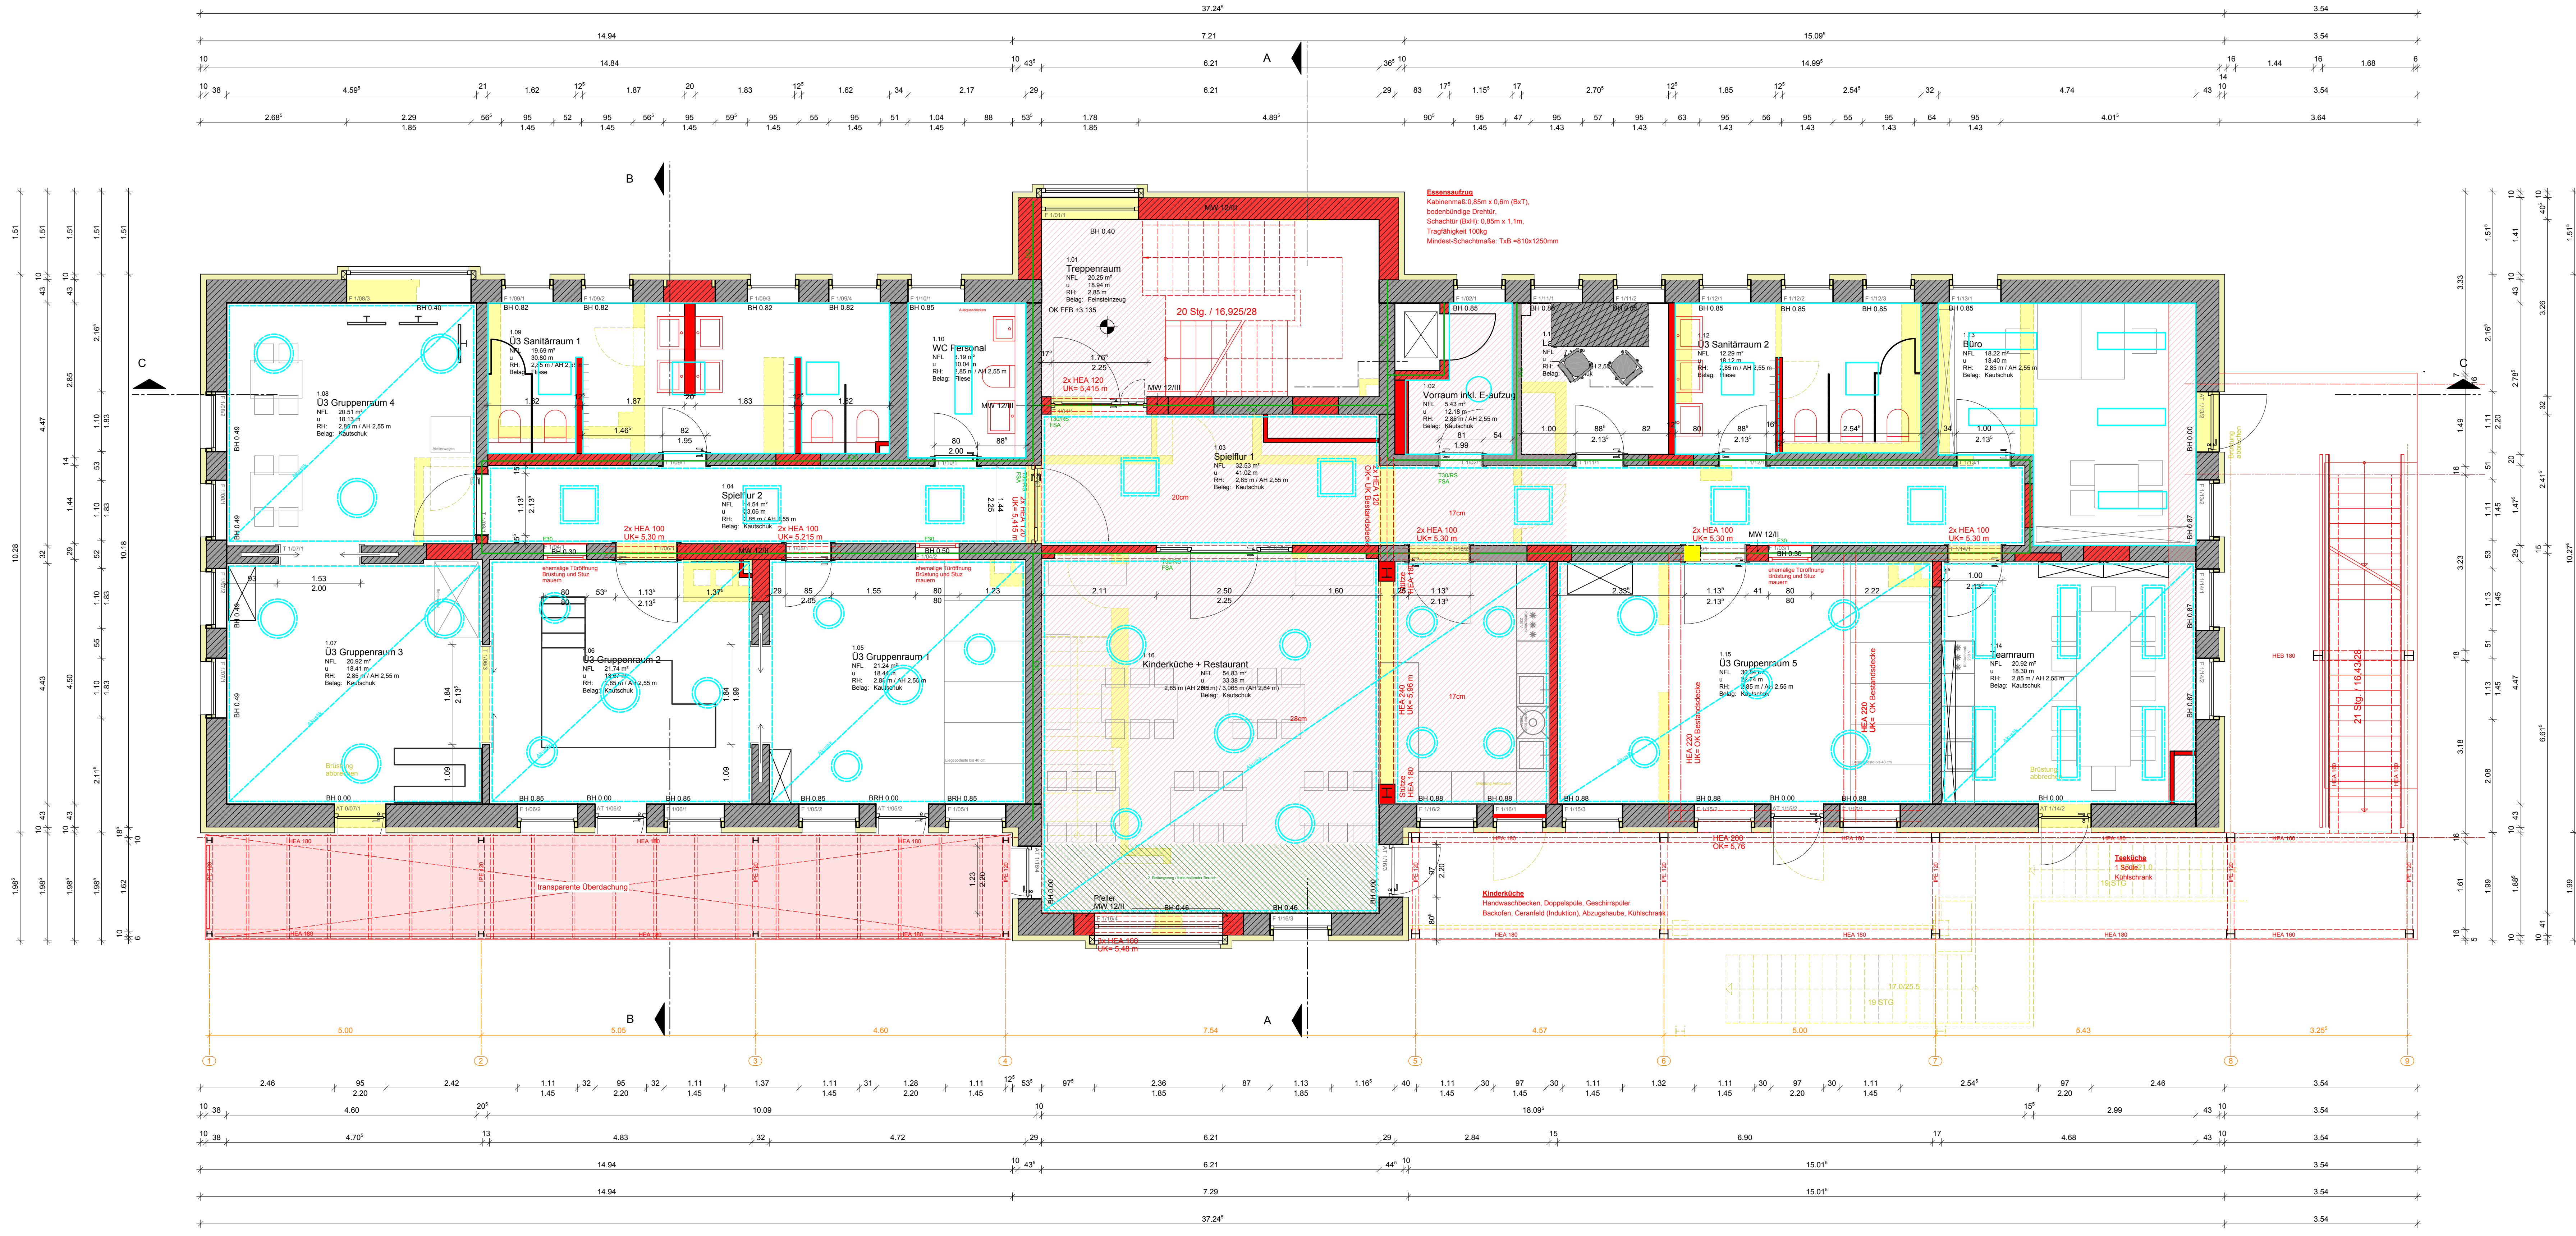

- LEGENDE**
- Bestand
 - Neubau
 - Abbruch
 - neues Deckenfeld, ggf. Abbruch altes Deckenfeld
 - Dämmung nicht brennbar
 - Perimeterdämmung nicht brennbar
 - Bauteil mit Brandschutzanforderung
 - T30/RS rauchdichte, feuerhemmende und selbstschließende Tür
 - FSA Feststellanlage
 - RH Raumhöhe
 - AH Lichte Raumhöhe (Abhangdecke)
 - BH Brüstungshöhe
 - Abhangdecke
 - H-K-D Heiz-Kühl-Decke
 - IR freier Installationsraum
 - FL Fliesen

OK FFB EG = ±0,00 = 160,91m ü. NHN			
Index			
ACH GRU 01 513 0			
GEWERK DARSTELLUNGSART EBENE PLANNUMMER INDEX			
BAUHERR KOMMUNALE IMMOBILIEN JENA			
PROJEKT-NR./OBJEKT-NR.: 211401-02 B DATUM: 14.11.2017			
OBJEKT: Kita "Jenzigblick" Karl-Günther-Straße 24, 07749 Jena			
BAUANSCHAU: Gesamtrenovierung Kita "Jenzigblick"			
PLAN: ACH, GRU, 01, 513			MAßSTAB: 1:50
Grundriss 1.OG			
PHASE: 5 Ausführungsplanung			500 / 1200
AUFGESTELLT ENTWURFSVERFÄSSER thoma architekten			
Mark 11 07937 Zeulenroda-Triebes Telefon: 036228 430 90 Fax: 036228 430 95 Email: seh@thoma-architekten.de			
FACHPLANER: plandrei Landschaftsarchitekten GmbH Telefon: 0361 60119 70 Fax: 0361 60119 77 Email: info@plandrei.de			
FACHPLANER: Ingenieurbüro Pippardt Jena Telefon: 03641 615389 Fax: 03641 615388 Email: info@pippardt-online.de			
FACHPLANER: Air-consult, Jena Telefon: 03641 3541 50 Fax: 03641 3541 79 Email: info@air-consult.de			
FACHPLANER: ieb - Ingenieurbüro für Haustechnik Telefon: 036203 9407 0 Fax: 036203 9407 9 Email: info@ieb-architektur.de			
PROJEKTLITERATUR: Frau Bensch			
BAUFACHL. GENEHMIGT			
PROJEKTLITERATUR: Frau Bensch			
ABTEILUNGSLEITER: Herr Peißker			
BEREICHLEITER: Frau Haufe			
WERKLEITER: Hr. Kiewe			

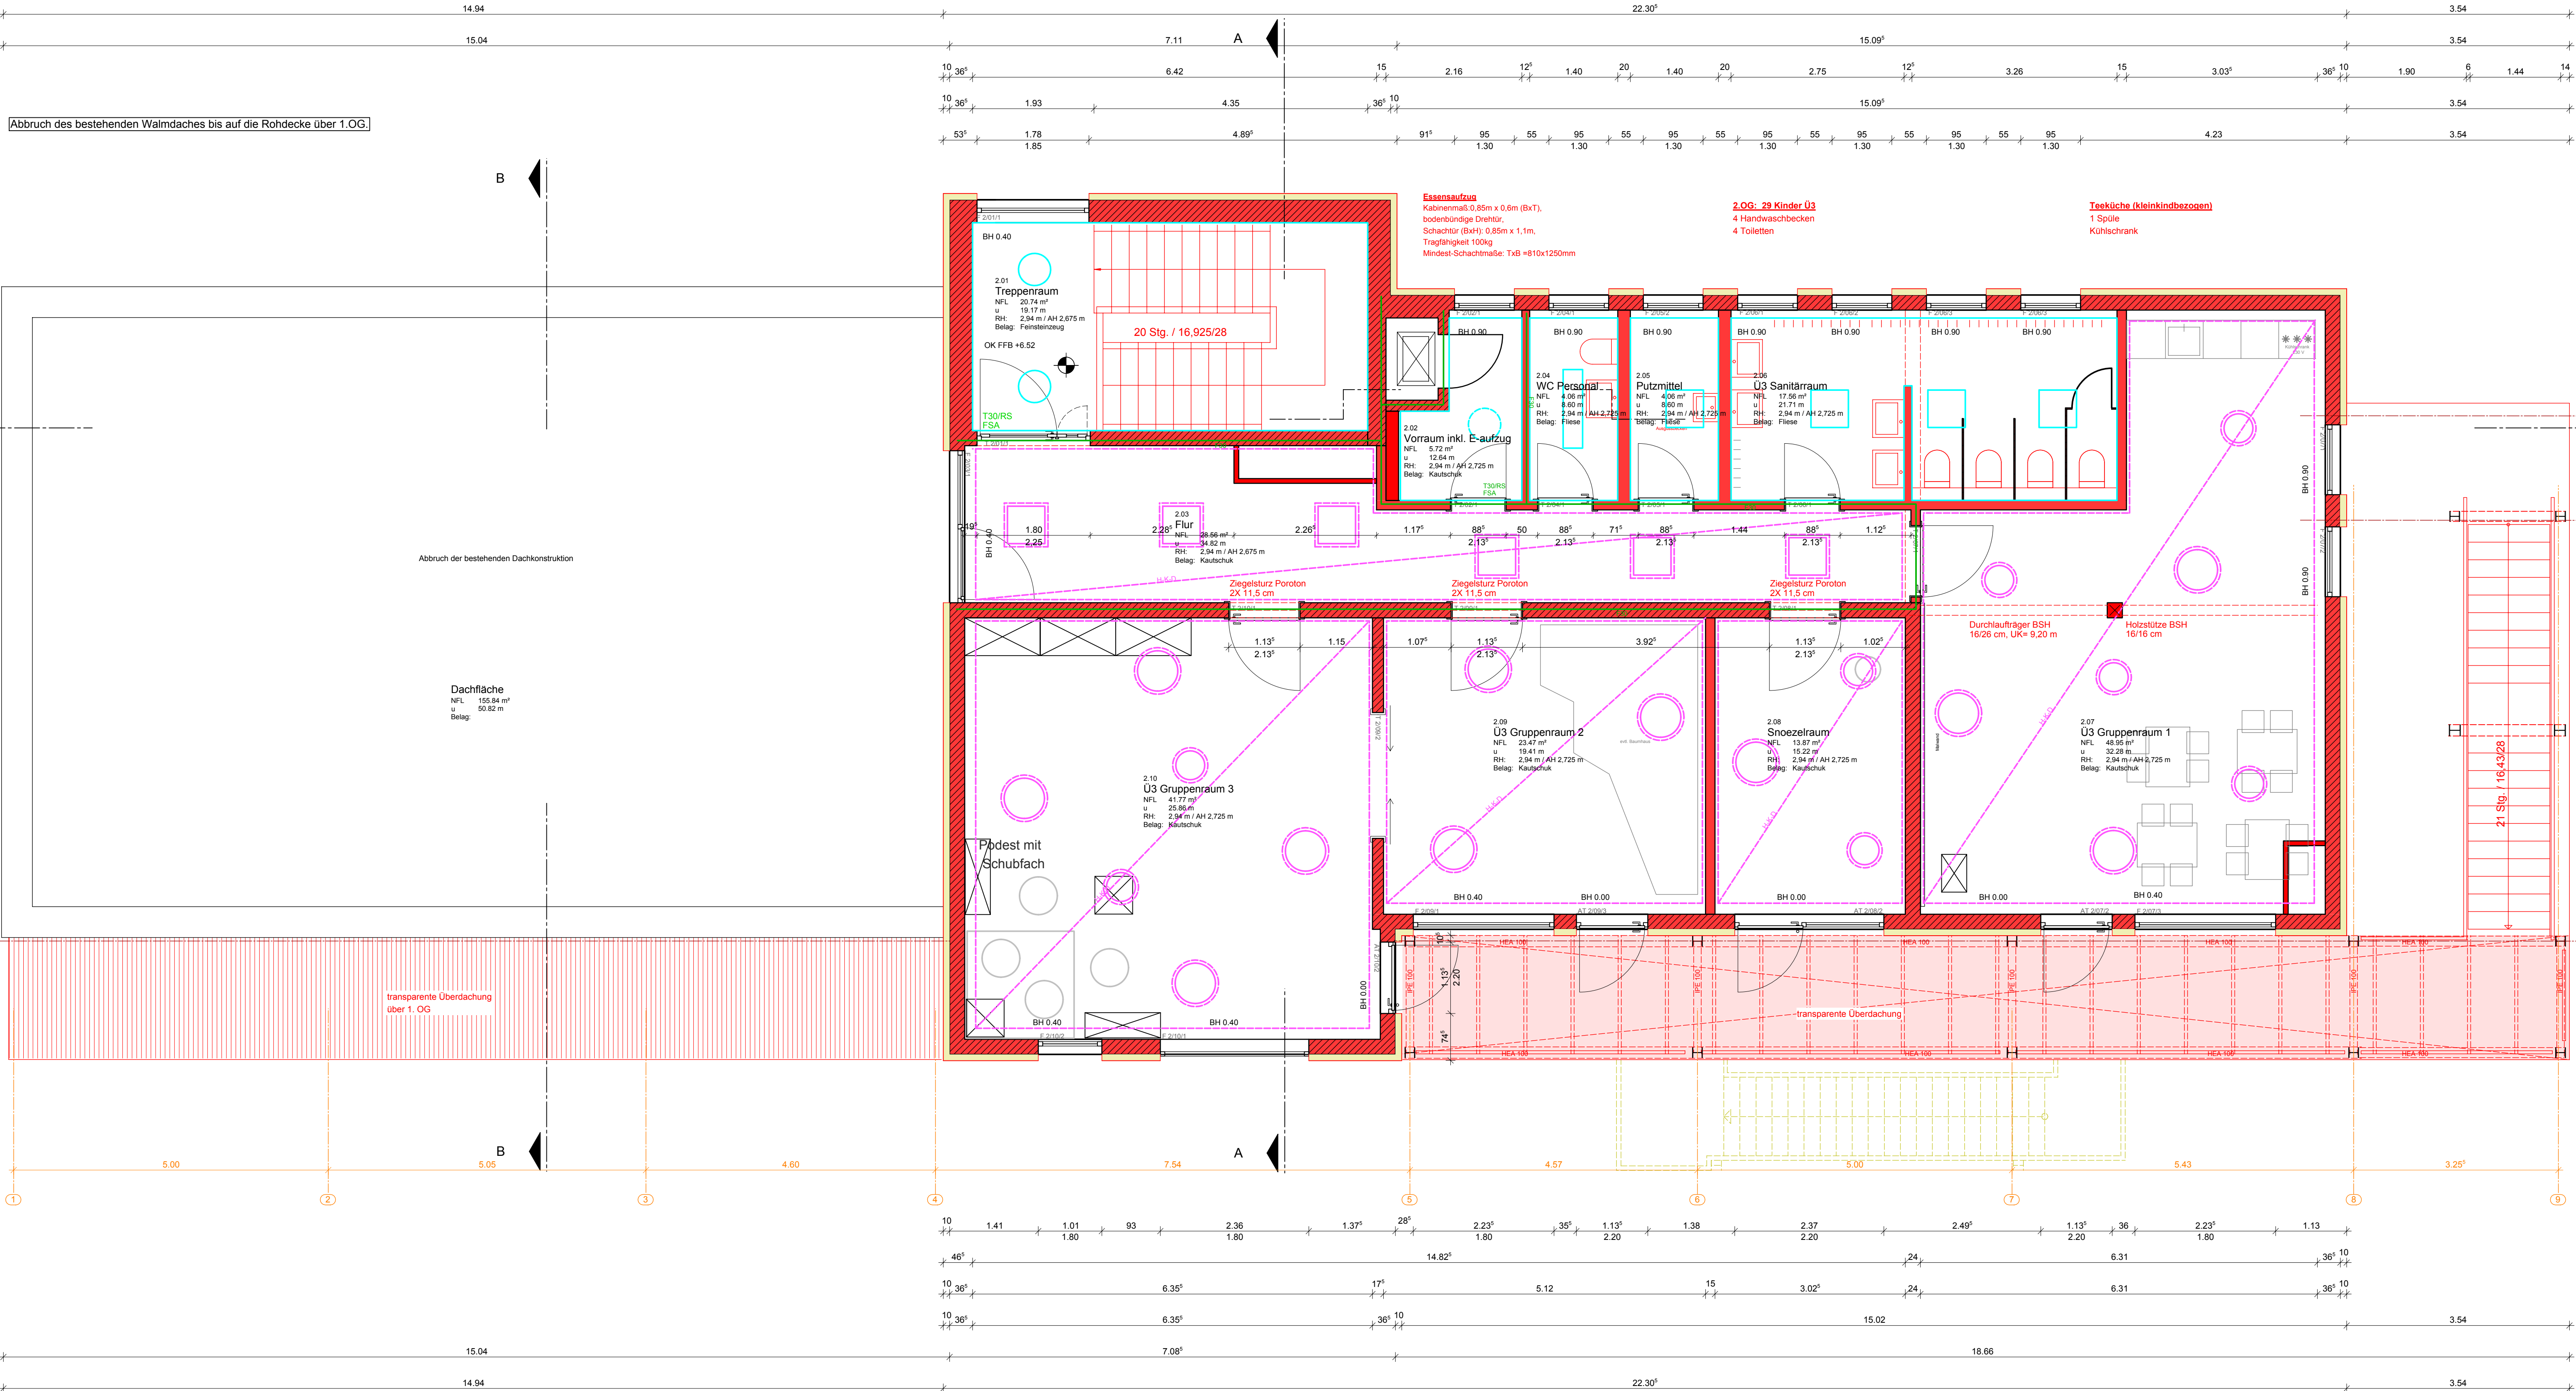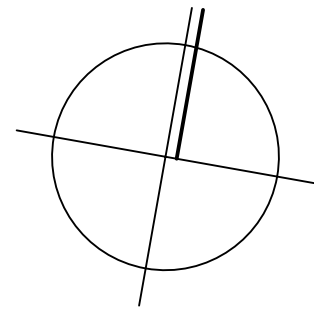

LEGENDE

- Bestand
- Neubau
- Abbruch
- neues Deckenfeld, ggf. Abbruch altes Deckenfeld
- Dämmung nicht brennbar
- Perimeterdämmung nicht brennbar

- Bauteil mit Brandschutzanforderung
- T30/RS rauchdichte, feuerhemmende und selbstschließende Tür
- Feststellanlage
- FS A Lichte Raumhöhe (Abhangende)
- RH Raumhöhe
- AH Lichte Raumhöhe (Abhangende)
- BH Brüstungshöhe
- Abhangende
- H-K-D Heiz-Kühl-Decke
- IR freier Installationsraum
- FL Fliesen

OK FFB EG = ±0,00 = 160,91m ü. NHH

Index				

ACH	GRU	02	514	0
GEWERK	DARSTELLUNGSART	EBENE	PLANNUMMER	INDEX

BAUHERR	KOMMUNALE IMMOBILIEN JENA GEBÄUDE · FLÄCHEN · SPORT · IT-SERVICE Paradeisstraße 6 07743 Jena Telefon: 03641 49 70 00 Telefax: 03641 49 70 05
---------	--

PROJEKT-NR. / OBJEKT-NR.	211401-02 B	DATUM:	14.11.2017
--------------------------	-------------	--------	------------

OBJEKT:	Kita "Jenzigblick"
---------	--------------------

BAUHAUSNAHME:	Gesamtsanierung Kita "Jenzigblick"
---------------	------------------------------------

PLAN:	ACH_GRU_02_514	MAßSTAB:	1:50
-------	----------------	----------	------

PHASE:	5 Ausführungsplanung	500	/ 1150
--------	----------------------	-----	--------

AUFGESTELLT ENTWURFSVERFASSER:	thoma architekten	Telefon: 03628 430 90 Fax: 03628 430 95 Email: sel@thoma-architekten.de
--------------------------------	-------------------	---

FACHPLANER:	plandrei Landschaftsarchitekten GmbH	Telefon: 0361 60119-70 Telefax: 0361 60119-77 Info@plandrei.de
-------------	--------------------------------------	--

FACHPLANER:	Ingenieurbüro Pippardt Jena	Telefon: 03641 615589 Telefax: 03641 673108 B_Pippardt@online.de
-------------	-----------------------------	--

FACHPLANER:	Air-consult, Jena	Telefon: 03641 3541 50 HLS / MSR Scheffelstraße 7, 07749 Jena Info@air-consult.de
-------------	-------------------	--

FACHPLANER:	ieb - Ingenieurbüro für Haustechnik	Telefon: 036203 9407-0 Telefax: 036203 9407-9 kontakt@iebaustechnik.de
-------------	-------------------------------------	--

PROJEKTLER KJ:	Frau Bensch
----------------	-------------

BAUFACHL. GENEHMIGT	
PROJEKTLER KJ	Frau Bensch
ABTEILUNGSLEITER KJ	Herr Pfeiffer
BEREICHSLEITER KJ	Frau Haufe
WERKLEITER KJ	Hr. Kiewe

Bodenaufbau UG
Treppenraum / Flur / Küche / Sanitärräume

15mm Fliesenbelag / Feinsteinzeug
45 mm Zementestrich
2,5 mm Abdeckung / Trennlage
30 mm Wärmedämmung WLG 035
5 mm Schweißbahn
150 mm Stb.-Bodenplatte
50 mm Sauberkeitsschicht
2x 0,2 mm Trennlage
100 mm Kiesfilterschicht

Bodenaufbau UG
sonstige Räume

Anstrich
45 mm Zementestrich
2,5 mm Abdeckung / Trennlage
30 mm Wärmedämmung WLG 035
5 mm Schweißbahn
150 mm Stb.-Bodenplatte
50 mm Sauberkeitsschicht
2x 0,2 mm Trennlage
100 mm Kiesfilterschicht

Bodenaufbau EG / 1.OG
Gruppenräume / Flur / Bewegungsraum

5 mm Kautschuk mit Korkunterlage / Neu
1-2 mm Ausgleichsspachtel
1,7 cm Estrich / Bestand
1,5 cm Estrich (Druckestrich) / Bestand
Wenko-Decke / Bestand

Bodenaufbau EG / 1.OG
Sanitärräume

15 mm Fliesen im Dünnbett / Neu
1 mm Feuchtigkeitssabdichtung (partiell)
1-2 mm Ausgleichsspachtel
1,7 cm Estrich / Bestand
1,5 cm Estrich (Druckestrich) / Bestand
Wenko-Decke / Bestand

Bodenaufbau EG / 1.OG
Garderoben / Aufzugsvorraum


2-4 mm Kautschuk
25 mm Gussasphaltestrich
Trennlage
1,7 cm Estrich / Bestand
1,5 cm Estrich (Druckestrich) / Bestand
Wenko-Decke / Bestand

Bodenaufbau 2.OG
Sanitärräume

15 mm Fliesen im Dünnbett
25 mm Gussasphaltestrich
Trennlage
20 mm Trittschalldämmung
25 mm OSB-Platte
200 mm Holzbalken / Hohlraumdämmung
24mm Lagerholz
(Abbruch Fußbodenaufbau bis auf Druckestrich)
Decke / Bestand

Bodenaufbau 2.OG
Gruppenräume, Flure

2-4 mm Kautschuk / textiler Bodenbelag
25 mm Gussasphaltestrich
Trennlage
30 mm Trittschalldämmung
25 mm OSB-Platte
200 mm Holzbalken / Hohlraumdämmung / Steinwolle
24mm Lagerholz
(Abbruch Fußbodenaufbau bis auf Rohdecke / Druckestrich)
Decke / Bestand

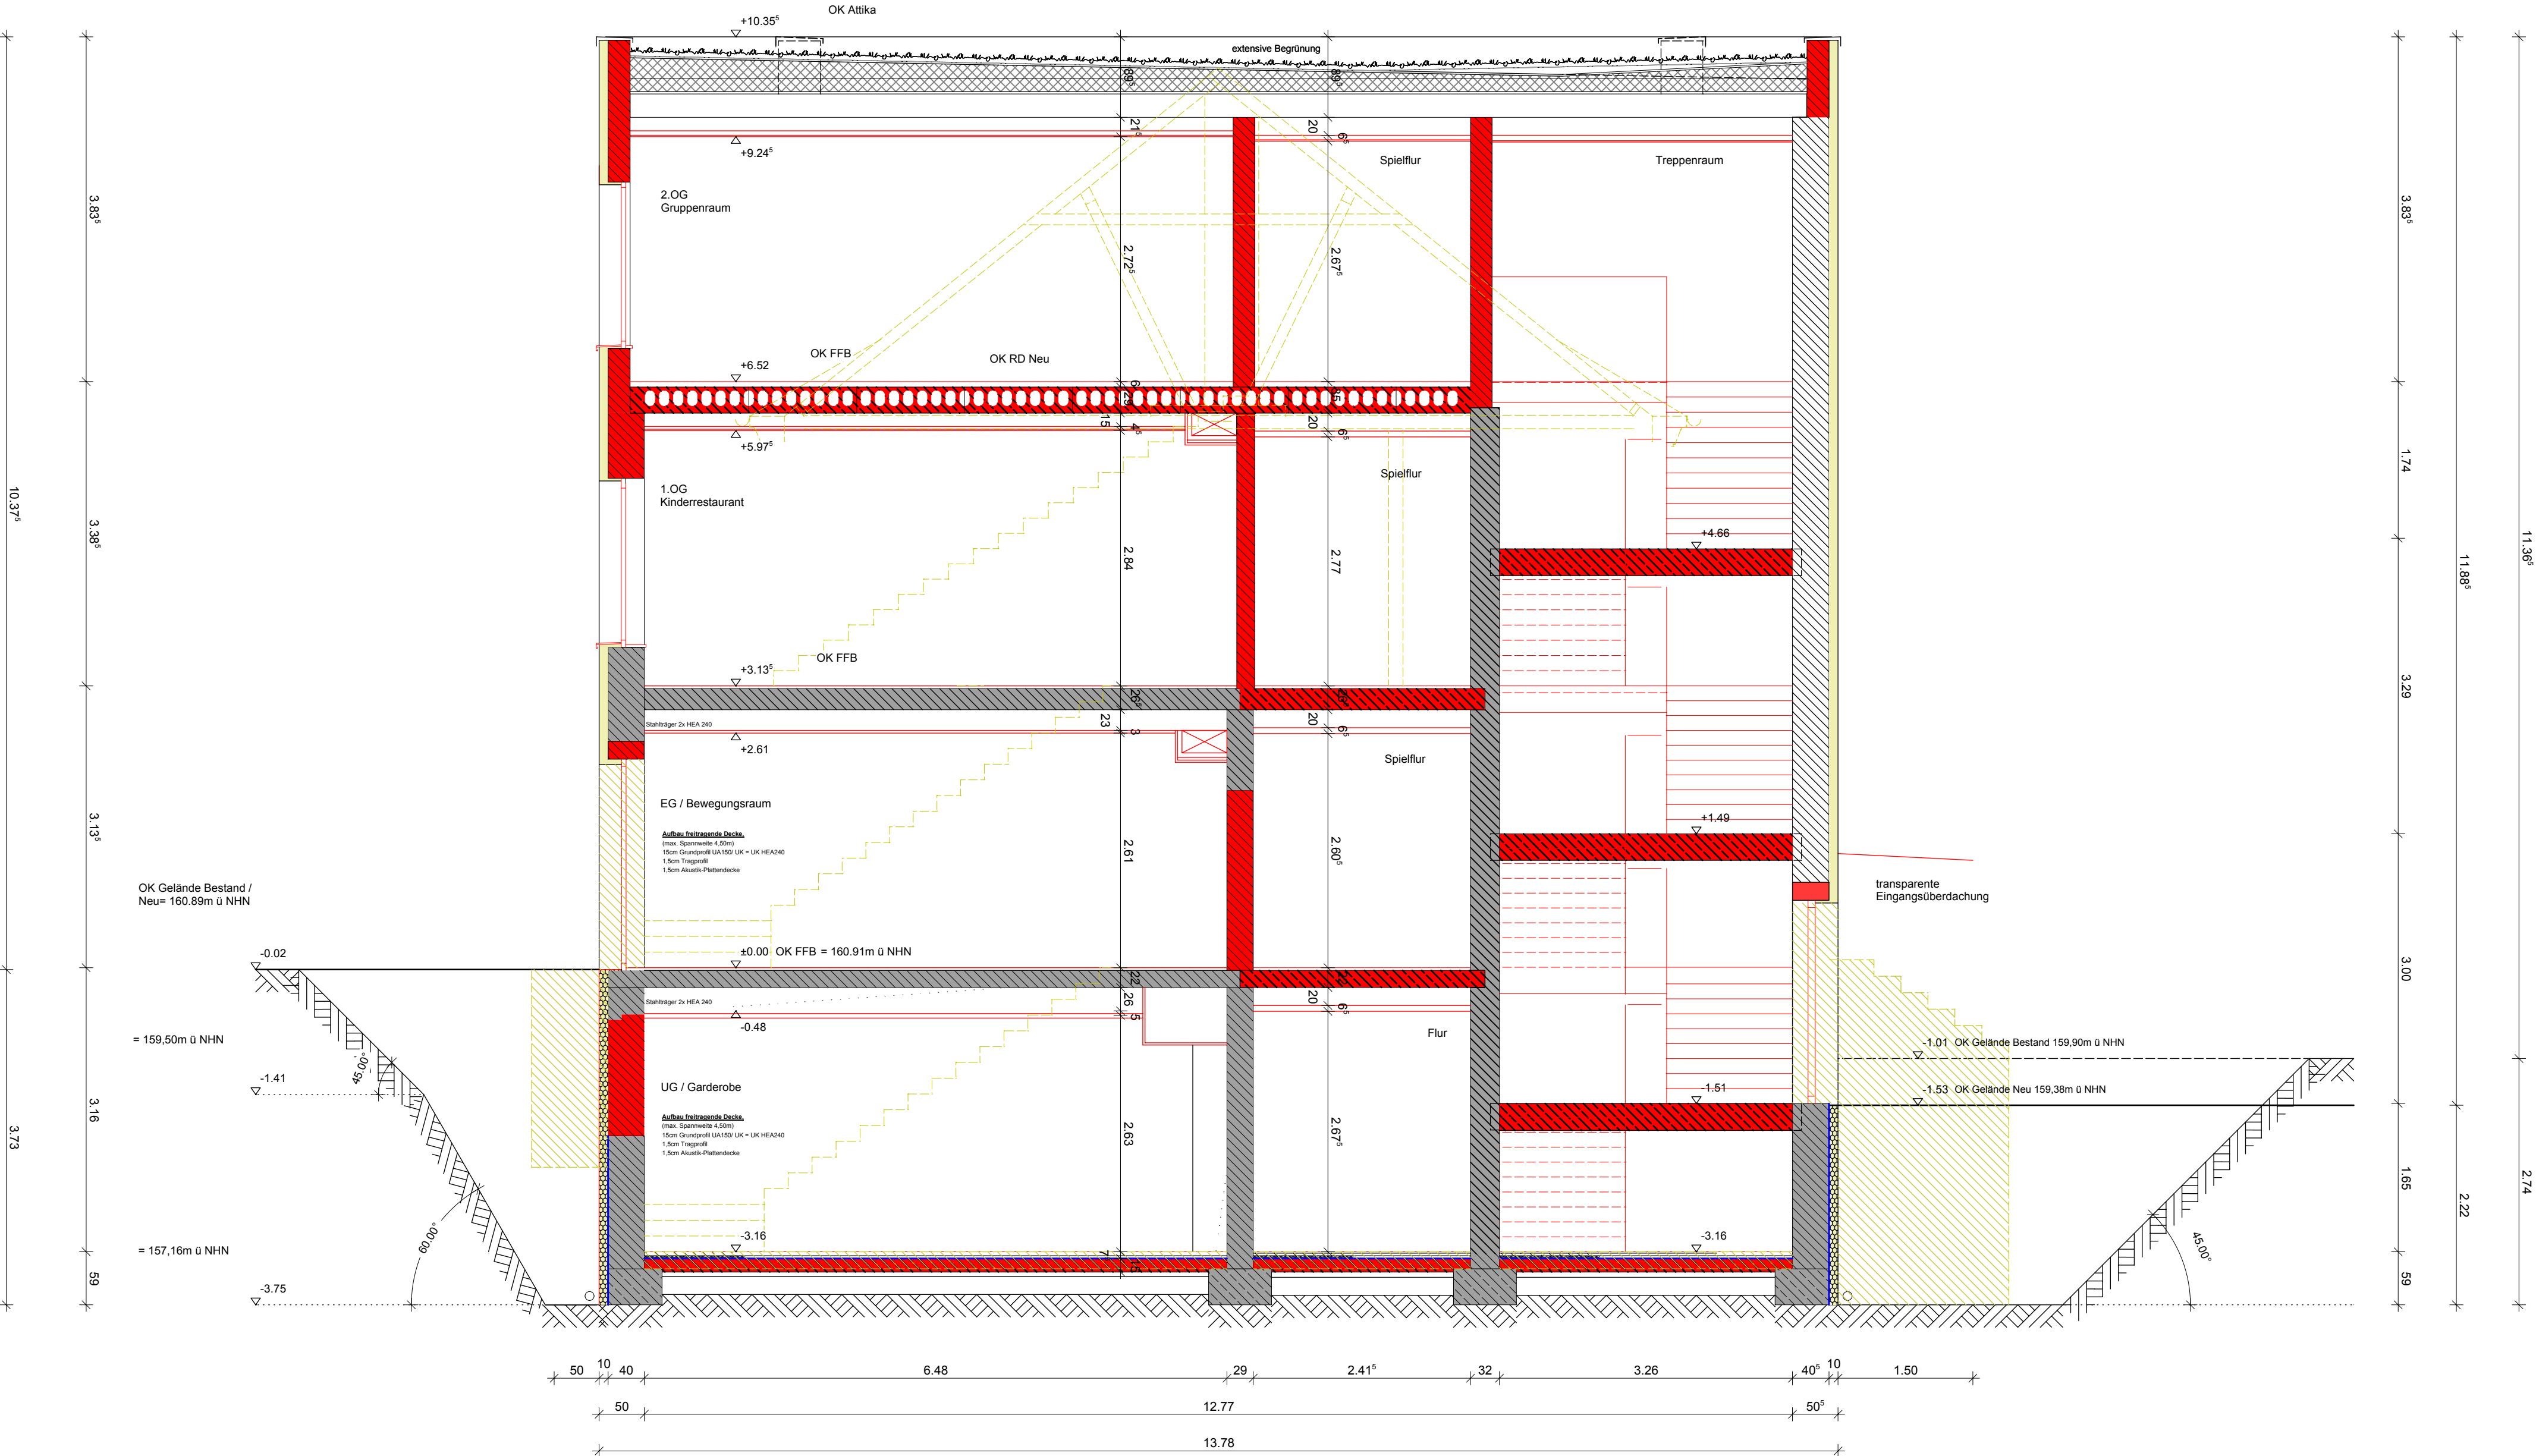

OK FFB EG = ±0,00 = 160,91m ü. NHN

Index			

ACH	SCH	520	0
GEWERK	DARSTELLUNGSART	PLANNUMMER	INDEX

BAUHERR

KOMMUNALE

IMMOBILIEN JENA

GEBÄUDE · FLÄCHEN · SPORT · IT-SERVICE

Paradiesstraße 6
07743 Jena

Telefon 03641 49 70 00
Telefax 03641 49 70 05

PROJEKT-NR. / OBJEKT-NR.:	211401-02 B	DATUM:	17.11.2017
---------------------------	-------------	--------	------------

OBJEKT:
Kita "Jenzigblick"
Karl-Günther-Straße 24, 07749 Jena


BAU MASSNAHME:
Gesamtsanierung Kita "Jenzigblick"

PLAN: ACH_SCH_-_520 Schnitt A-A	MAßSTAB: 1:50
PHASE: 5 Ausführungsplanung	400 / 800

AUFGESTELLT ENTWURFSVERFASSER: thoma architekten Markt 11 07837 Zeulenroda-Triebes Telefon: 036628 430 90 Telefax: 036628 430 95 Email: sek@thoma-architekten.de	
FACHPLANER: plandrei Landschaftsarchitekten GmbH Hochheimer Straße 56, 99094 Erfurt Telefon: 0361 60119-70 Telefax: 0361 60119-77 info@plan-drei.de	
FACHPLANER: Ingenieurbüro Pippardt Jena Trägerwerkspannung Löhdegraben 28, 07743 Jena Telefon: 03641 615389 Telefax: 03641 673150 ib_pippardt@t-online.de	
FACHPLANER: Air-consult, Jena HLS / MSR Schenkstraße 7, 07749 Jena Telefon: 03641 3541 50 Telefax: 03641 3541 79 info@air-consult.de	
FACHPLANER: ieb - Ingenieurbüro für Haustechnik Elektro Herrmann-Kiese-Str. 02, 99098 Erfurt - Vieselbach Telefon: 036203 9407-0 Telefax: 036203 9407-9 kontakt@iebhaustechnik.de	
PROJEKTLER KJ:	Frau Bensch

BAUFACHL. GENEHMIGT	
PROJEKTLER KJ Frau Bensch	
ABTEILUNGSLEITER KJ Herr Peißker	
BEREICHSLER KJ Frau Haupe	
WERKLEITER KJ Hr. Kiewe	

H/B = 400 / 800 (0.32m²)

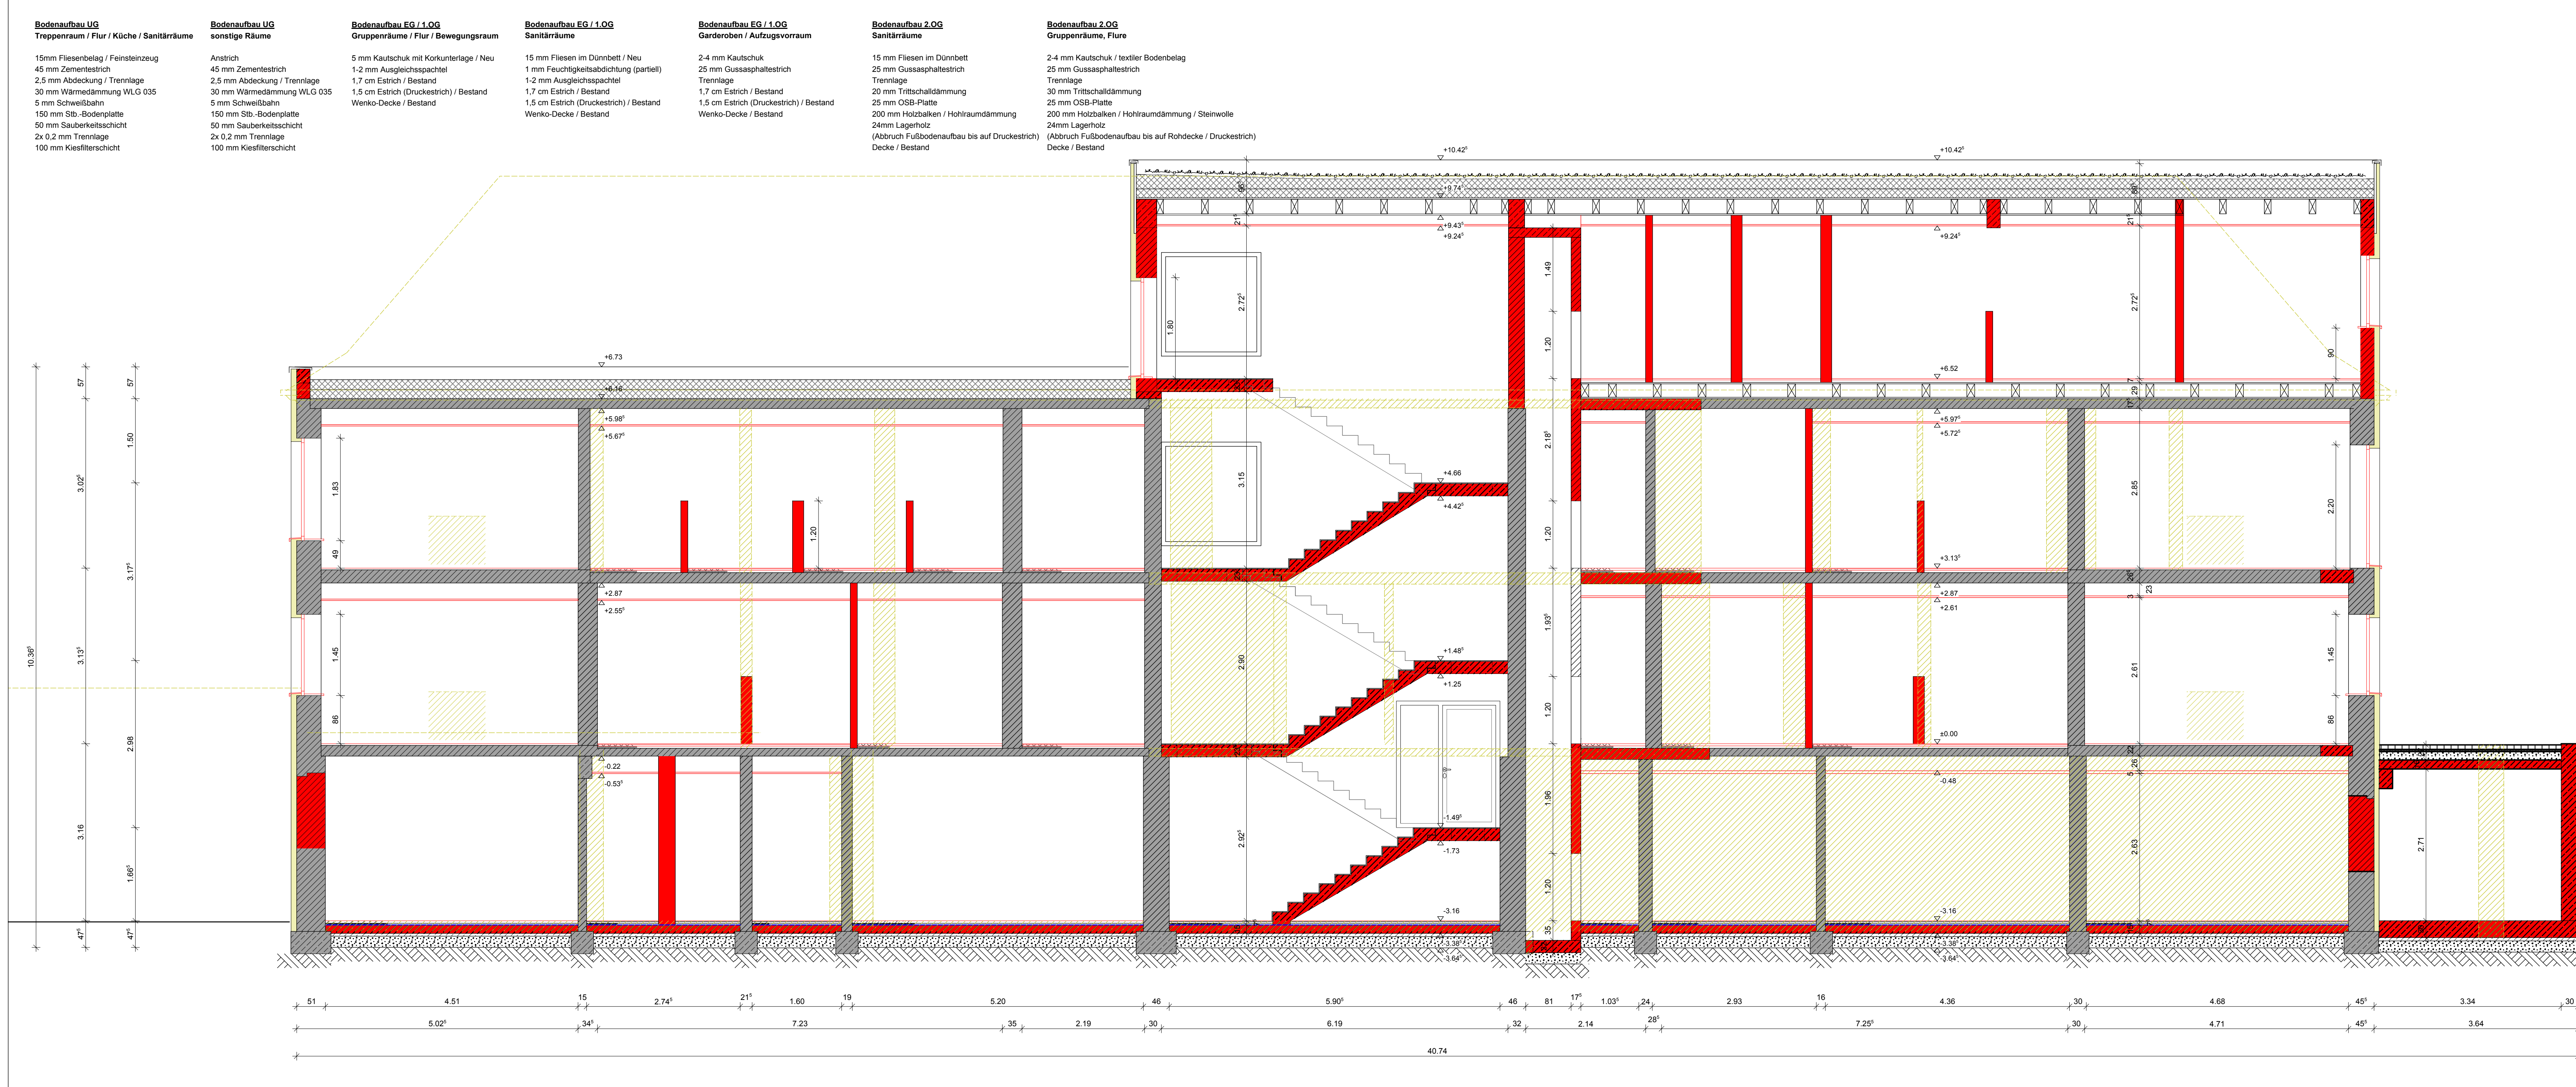

OK FFB EG = ±0.00 = 160.91m ü. NHN

Index			
ACH	SCH	522	0
GEWERK	DARSTELLUNGSART	EBENE	PLANNUMMER INDEX
BALPHERR			
<div>KOMMUNALE IMMOBILIEN JENA</div> <div>GEBÄUDE · FLÄCHEN · SPORT · IT-SERVICE</div> <div>Paradiesstraße 6 07743 Jena</div> <div>Telefon 03641 49 70 00 Telefax 03641 49 70 05</div>			
PROJEKT-NR./ OBJEKT-NR.: 211401-02 B		DATUM: 24.08.2018	
OBJEKT: Kita "Jenzigblick" Karl-Günther-Straße 24, 07749 Jena			
BAUHAUSSNAHME: Gesamtsanierung Kita "Jenzigblick"			
PLAN: ACH_SCH_522 Schnitt C-C		MAßSTAB: 1:50	
PHASE: 5 Ausführungsplanung		400 / 1150	
AUFGESTELLT ENTWURFSVERFASSER: thoma architekten			
Markt 11 07827 Zeulenroda-Triebes		Telefon: 036628 430 90 Telefax: 036628 430 95 Email: sek@thoma-architekten.de	
FACHPLANER: plandrei Landschaftsarchitekten GmbH		Hochheimer Straße 58, 99094 Ertur Telefon: 0361 60119-70 Telefax: 0361 60119-77 info@plan-drei.de	
FACHPLANER: Ingenieurbüro Pippardt Jena		Trögenschmiedung 28, 07743 Jena Telefon: 03641 613389 Telefax: 03641 673158 ib_pippardt@online.de	
FACHPLANER: Aii-consult, Jena		HLS-IMR Schenkerstraße 7, 07749 Jena Telefon: 03641 3541 59 Telefax: 03641 3541 79 info@aai-consult.de	
FACHPLANER: ieb - Ingenieurbüro für Haustechnik		Elektronik Hermann-Kiese-Str. 02, 99098 Ertur - Vieselbach Telefon: 036203 9407-0 Telefax: 036203 9407-9 kontakt@iebaustechnik.de	
PROJEKTLITER KJ: Frau Bensch			
BAUFACHL. GENEHMIGT			
PROJEKTLITER KJ Frau Bensch			
ABTEILUNGSLEITER KJ Herr Peißker			
BEREICHSLITER KJ Frau Haufe			
WERKLEITER KJ Hr. Kiewe			



OK FFB EG = ±0,00 = 160,91m ü. NHN

Index			

ACH	ANS	530	0
GEWERK	DARSTELLUNGSART	EBENE	PLANNUMMER INDEX

BAUHERR		KOMMUNALE IMMOBILIEN JENA GEBÄUDE · FLÄCHEN · SPORT · IT-SERVICE Paradiesstraße 6 07743 Jena Telefon 03641 49 70 00 Telefax 03641 48 70 06
---------	--	--

PROJEKT-NR./ OBJEKT-NR.: 211401-02 B DATUM: 06.12.2017

OBJEKT:
Kita "Jenzigblick"
Karl-Günther-Straße 24, 07749 Jena

BAUMASSNAHME:
Gesamtsanierung Kita "Jenzigblick"

PLAN:
ACH_ANS_530
Ansicht Nord

PHASE: 5 Ausführungsplanung

AUFGESTELLT ENTWURFSVERFASSER:
thoma architekten
Markt 11
07107 Zeulenroda-Triebes
Telefon: 036628 430 90
Telefax: 036628 430 95
Email: sek@thoma-architekten.de

FACHPLANER:
plandrei Landschaftsarchitekten GmbH
Hochheimer Straße 58, 99094 Erfurt
Telefon: 0361 60119-70
Telefax: 0361 60119-77
info@plandrei.de

FACHPLANER:
Ingenieurbüro Pippardt Jena
Trägerwerkplanung
Lodergraben 28, 07743 Jena
Telefon: 03641 615399
Telefax: 03641 673158
IB_Pippardt@t-online.de

FACHPLANER:
Air-consult, Jena
HLS / MSR
Schenkstraße 7, 07749 Jena
Telefon: 03641 3541 90
Telefax: 03641 3541 79
info@air-consult.de

FACHPLANER:
ieb - Ingenieurbüro für Haustechnik
Elektro
Hermann-Kiese-Str. 02, 99098 Erfurt - Vieselbach
Telefon: 036203 9407-0
Telefax: 036203 9407-9
kontakt@iebaustechnik.de

PROJEKTLEITER KU: Frau Bensch


BAUFACHL. GENEHMIGT

PROJEKTLEITER KU
Frau Bensch

ABTEILUNGSLEITER KU
Herr Peißker

BEREICHSLSEITER KU
Frau Haupe

WERKLEITER KU
Hr. Kiewe

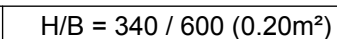

Allplan 2018

PROJEKTLEITER KIJ Frau Bensch	
ABTEILUNGSLEITER KIJ Herr Peißker	
BEREICHSLEITER KIJ Frau Haufe	
WERKLEITER KIJ Hr. Kiewe	



Index		

BAUHERR	 <p>KOMMUNALE IMMOBILIEN JENA</p> <p>GEBÄUDE · FLÄCHEN · SPORT · IT-SERVICE</p> <p>Paradiesstraße 6 Telefon 03641 49 70 00 03743 Jena Telefax 03641 49 70 05</p>
---------	--

OBJEKT:
Kita "Jenzigblick"
Karl-Günther-Straße 24, 07749 Jena

PLAN: ACH_ANS - 532 Ansicht Süd	MAßSTAB: 1:50
---------------------------------------	------------------

AUFGESTELLT ENTWURFSVERFASSER:

FACHPLANER: plandrei Landschaftsarchitekten GmbH Hochheimer Straße 58, 89094 Erlurt	Telefon: 0361 60119-70 Telefax: 0361 60119-77 info@plandrei.de
---	--

FACHPLANER: Air-consult, Jena HLS / MSR Schenckstraße 7 07749 Jena	Telefon: 03641 3541 50 Telefax: 03641 3541 79 info@air-consult.de
--	---

PROJEKTLEITER KIJ:	Frau Bensch
--------------------	-------------

Allplan 2018



OK FFB EG = ±0,00 = 160,91m ü. NHN

Index				

ACH	ANS		533	0
GEWERK	DARSTELLUNGSART	EBENE	PLANNUMMER	INDEX

BAUHERR

KOMMUNALE
IMMOBILIEN JENA

GEBÄUDE · FLÄCHEN · SPORT · IT-SERVICE

Paradiesstraße 6
07743 Jena

Telefon 03641 49 70 00
Telefax 03641 49 70 05

PROJEKT-NR./ OBJEKT-NR.:	211401-02 B	DATUM:	22.08.2018
--------------------------	-------------	--------	------------

OBJEKT:
Kita "Jenzigblick"
Karl-Günther-Straße 24, 07749 Jena

BAUMASSNAHME:
Gesamtsanierung Kita "Jenzigblick"

PLAN: ACH_ANS_-_533 Ansicht West	MAßSTAB: 1:50
PHASE: 5 Ausführungsplanung	320 / 550

AUFGESTELLT ENTWURFSVERFASSER: thoma architekten Markt 11 07937 Zeulenroda-Triebes Telefon: 036628 430 90 Telefax: 036628 430 95 Email: sek@thoma-architekten.de	
FACHPLANER: plandrei Landschaftsarchitekten GmbH Hochheimer Straße 58, 99094 Erfurt Telefon: 0361 60119-70 Telefax: 0361 60119-77 info@plan-drei.de	
FACHPLANER: Ingenieurbüro Pippardt Jena Tragwerksplanung Lödergraben 28, 07743 Jena Telefon: 03641 615389 Telefax: 03641 673158 IB_Pippardt@t-online.de	
FACHPLANER: Air-consult, Jena HLS / MSR Schenkstraße 7, 07749 Jena Telefon: 03641 3541 50 Telefax: 03641 3541 79 info@air-consult.de	
FACHPLANER: ieb - Ingenieurbüro für Haustechnik Elektro Hermann-Kiese-Str. 02, 99098 Erfurt - Vieselbach Telefon: 036203 9407-0 Telefax: 036203 9407-9 kontakt@iebhaustechnik.de	
PROJEKTLEITER KIJ: Frau Bensch	

BAUFACHL. GENEHMIGT	
PROJEKTLEITER KIJ Frau Bensch	
ABTEILUNGSLEITER KIJ Herr Peißker	
BEREICHSLSEITER KIJ Frau Haufe	
WERKLEITER KIJ Hr. Kliewe	