
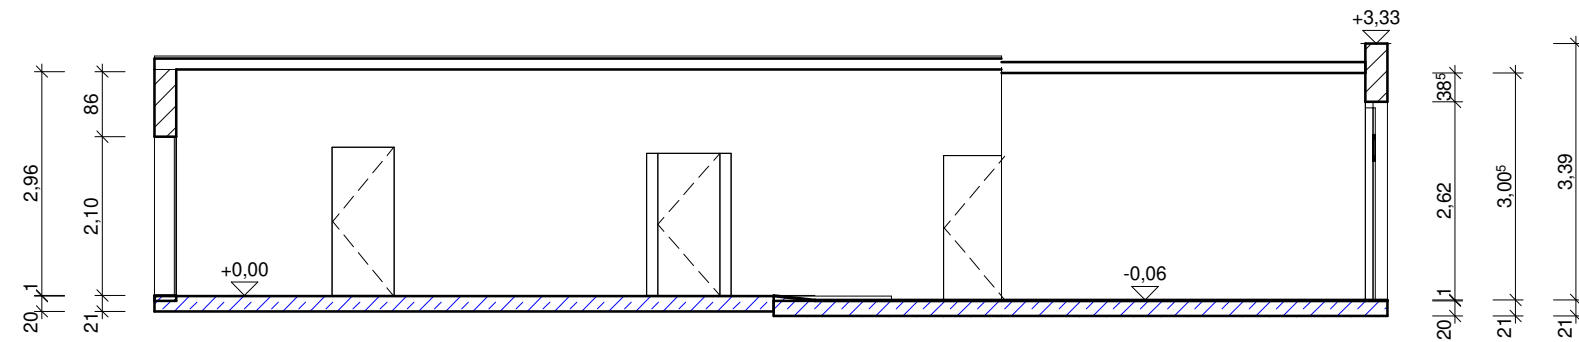
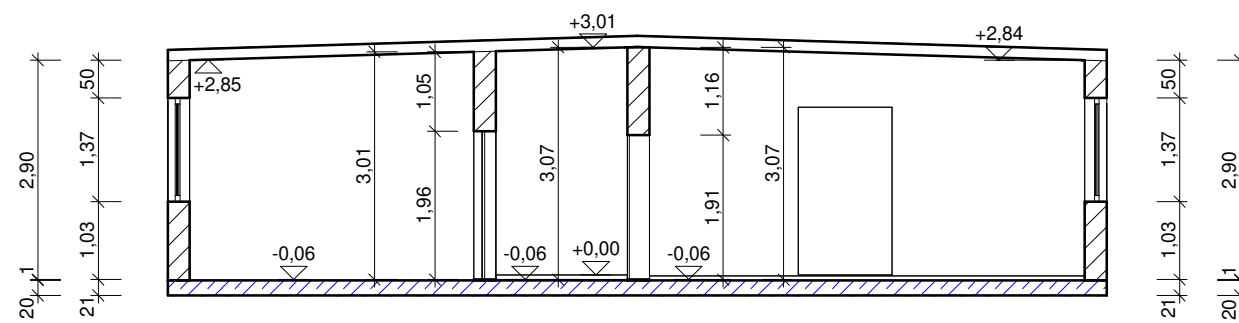


KIJ	GRU	00	001	-
GEWERK	DARSTELLUNGSART	EBENE	PLANNUMMER	INDEX
<div><div></div><div>Kommunale Immobilien Jena   Gebäude • Flächen • Sport • IT-Service I</div></div>				
PROJEKT-/OBJEKT-NR : 61 01 03			DATUM : 19.02.2014	
OBJEKT : Lagergebäude CNC Am Stadion 1, 07749 Jena				
PLAN : Grundriss Erdgeschoss				
MAßSTAB : 1 : 100		BLATTGRÖßE : A3 quer		GEZEICHNET : Prinz
BEARBEITER : Hr. Jahn		ABT/BER.LEITER : Hr. Graf		WERKLEITER : Herr Kliewe




Schnitt A - A




Schnitt B - B

KIJ	SCH	-	002	-
GEWERK	DARSTELLUNGSART	EBENE	PLANNUMMER	INDEX


<div><div><div></div><div></div><div></div></div><div>Kommunale Immobilien Jena   Gebäude • Flächen • Sport • IT-Service  </div></div>				
PROJEKT-/OBJEKT-NR : 61 01 03			DATUM : 19.02.2014	
OBJEKT : Lagergebäude CNC Am Stadion 1, 07749 Jena				
PLAN : Schnitt A-A und B-B				
MAßSTAB : 1 : 100		BLATTGRÖßE : A3 quer		GEZEICHNET : Prinz
BEARBEITER : Hr. Jahn		ABT/BER.LEITER : Hr. Graf		WERKLEITER : Herr Kliewe

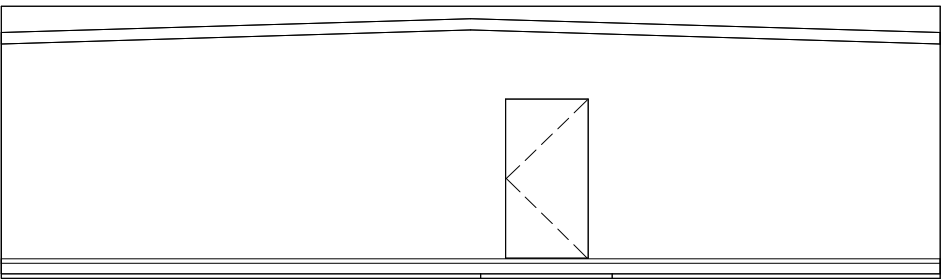


Ostansicht

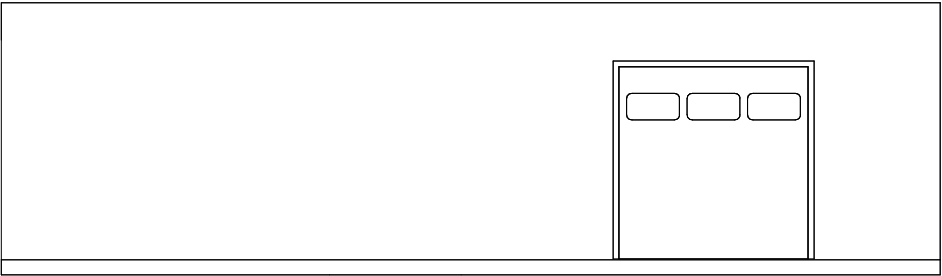

Westansicht

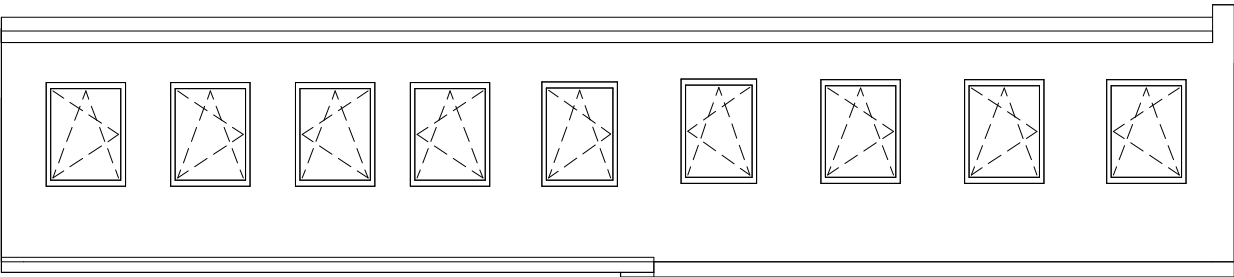

Nordansicht

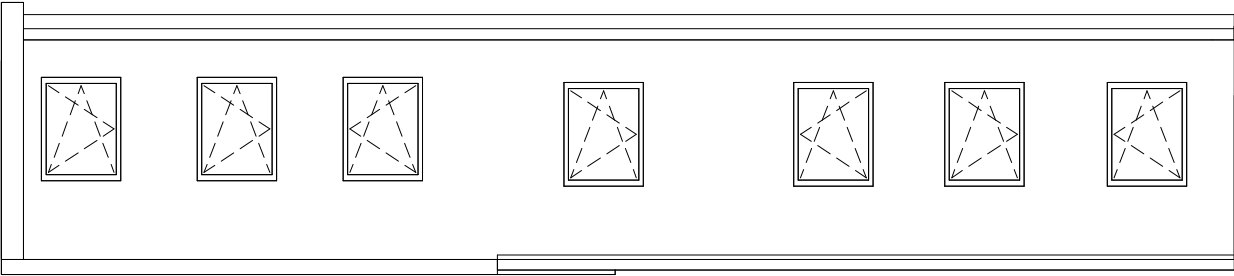

Südansicht

KIJ	ANS	-	003	-
GEWERK	DARSTELLUNGSART	EBENE	PLANNUMMER	INDEX
<div><div><div></div><div></div><div></div></div><div>Kommunale Immobilien Jena   Gebäude • Flächen • Sport • IT-Service  </div></div>				
PROJEKT-/OBJEKT-NR : 61 01 03			DATUM : 19.02.2014	
OBJEKT : Lagergebäude CNC Am Stadion 1, 07749 Jena				
PLAN : Ansichten				
MAßSTAB : 1 : 100		BLATTGRÖßE : A3 quer		GEZEICHNET : Prinz
BEARBEITER : Hr. Jahn		ABT/BER.LEITER : Hr. Graf		WERKLEITER : Herr Kliewe