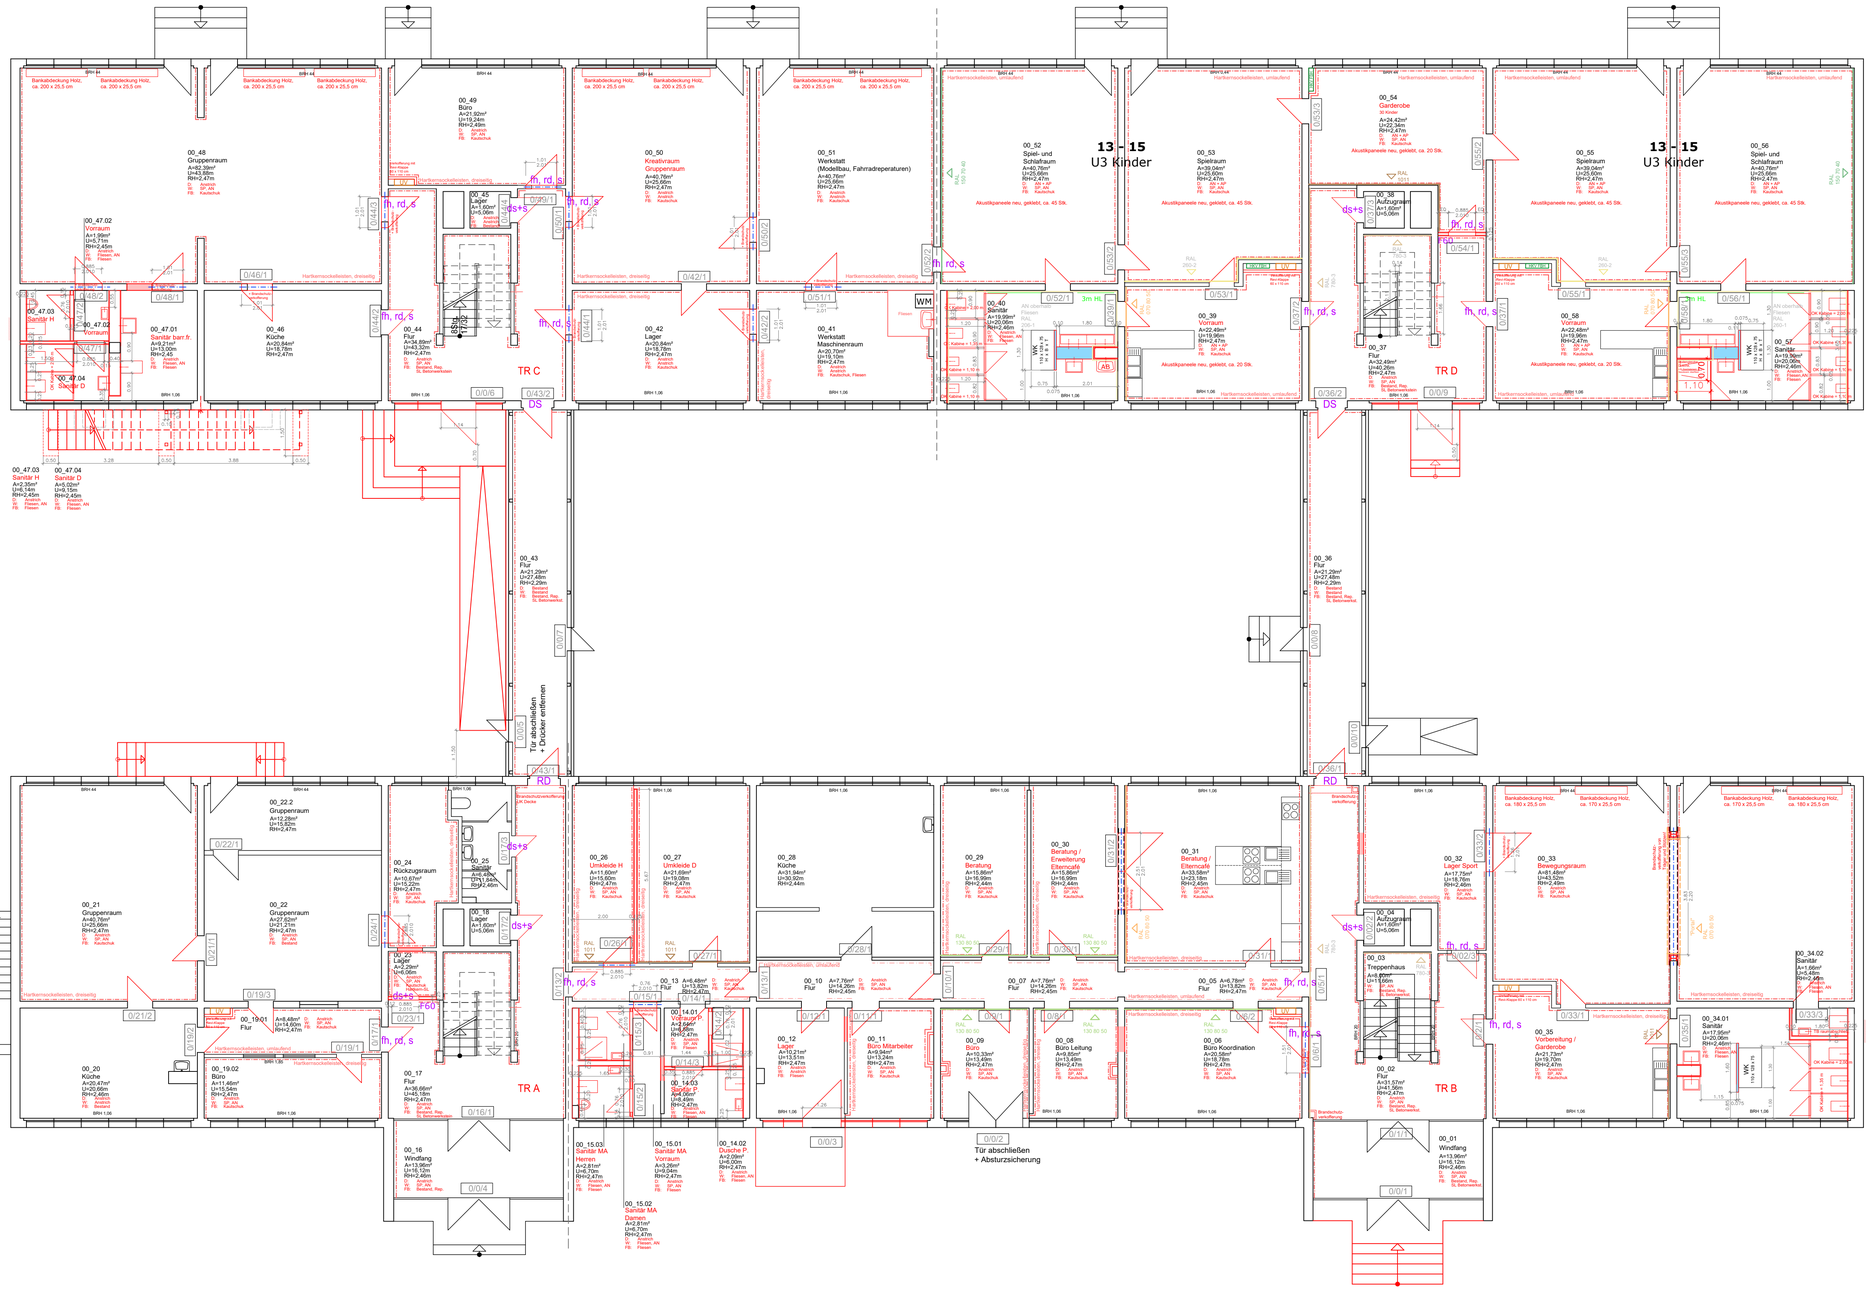

Legende Neubau

- Bestand
- Neubau Mauerwerk
- Neubau Decke
- Neubau Decke lt. Statik
- Neubau Trockenbau, raumhoch
- Neubau Stb-Fertigteil
- Brüstung aufmauern
- Wärmedämmverbundsystem, Mineralfaser A 1- Material
- Wärmedämmverbundsystem, Hartschaum
- Neubau Fußbodenangleichung bis OK FFB
- Neubau Bodenplatte nach Grundleitung
- Höhe Trockenbauvorwand: 1,30 m / 1,20 m
- Neubau Abhangdecke
- Neubau WET-Schwelle
- Maßnahme laut Statik
- Neubau Fenster
- Neubau Tür
- Neubau Sanitärobjekte
- Wandfliesen
- Maßnahmen laut Statik
- T 1.01.a Türnummer
- Deckendurchbrüche
- WanBDurchbruch
- KB Kernbohrung
- Änderungswolke

ABKÜRZUNGSVERZEICHNIS

F30	Feuerhemmend
F90	Feuerbeständig
T30	Feuerhemmende Tür, selbstschließend
T90	Feuerhemmende Tür, selbstschließend
RS	Rauchschutztür
D	dicht
S	selbstschließend
OK	Oberkante
UK	Unterkante
FFB	Fertigfußboden
RFB	Rohfußboden
LRH	Lichte Raumhöhe
BRH	Brüstungshöhe von OK FFB bis OK Fertigbrüstung
Stg	Steigung
UZ	Unterzug
ST	Sturz
OL	Oberlicht
LA	Lichtausschnitt
HK	Heizkörper
RR	Regenrohr
RH	Raumhoch
VW	Vorwand
FSP	Fliesenspiegel
FL	Fliesen
BB	Bodenbeschichtung
RK	Rolladenkasten
V	vollwandig
N	nicht abschließbar
BD	Deckendurchbruch
FD	Fußbodendurchbruch
WD	WanBDurchbruch
WS	Wandschlitz
HLS	Heizung/Lüftung/Sanitär
ELT	Elektrotechnik
B	Bestand
SP	Spachteln
GR	Grundierung
AN	Anstrich
RFT	Raufasertapete
GKD	Gipskartondecke
GG	Glasgewebetapete
AP	Akustikpaneel
	Meterriss

01.05
Schlafen
NRF: 11,82 m²
U: 14,05 m²
LRH: 2,635 m
FB: PVC
W: RFT/ AN
D: RFT/ AN

- Raum -Nr. (Geschoss,Raum)
- Nutzung
- Fläche
- Umfang
- lichte Raumhöhe
- Fußbodenbelag
- Wandbelag
- Decke

Index:	Änderung:	Datum:	Name:

Alle Maße sind im Plan und am Bau zu überprüfen! Alle Fenster und Türmaße beziehen sich auf OK FFB.
Unstimmigkeiten sind der Bauleitung und dem Architekten unverzüglich mitzuteilen!
Dieser Plan ist nur in Verbindung mit den Ausführungsplänen der Fachingenieure und der Tragwerksplanung gültig!

IBA GmbH
Ingenieurbüro Bau
und Ausrüstungen
INGENIEURE ARCHITEKTEN
Fischergasse 10
07743 Jena
Tel.: 03641.5957 0
Fax.: 03641.595715
e-mail: info@iba-jena.de

Bauherr:
Kommunale Immobilien Jena
Postfach 100338
07703 Jena

Projekt:
Kita Regenbogen
Mehrzweckraum im Kinder- und Jugendkomplex
Fregestraße 3, 07747 Jena

Datum: 18.11.2021

Projekt-Nr.: 2019 43

Phase: LPH 5
Zeichnung: Grundriss Übersichtsplan
Erdgeschoss
Ausbau

Plan-Nr.: ACH_GRU_00_501

Index:

Maßstab: 1:100

gez.: BG
Bearbeiter: BG
Projektleiter: MBS

Vorabzug

Stand: 22.11.2021 13:49:32
Stiftgröße: 0.64/641
P:\Dokumente\ZD Projekte\2019\43_KiU_Regenbogen Fregestr\9 Zeichnungen\01 Bau-Lv\Lv\DA\DA210127 Untitled_KiTa Regenbogen_LPH5.dwg